



Perfil longitudinal CALLE 1.

Escala H: 500 Escala V: 200

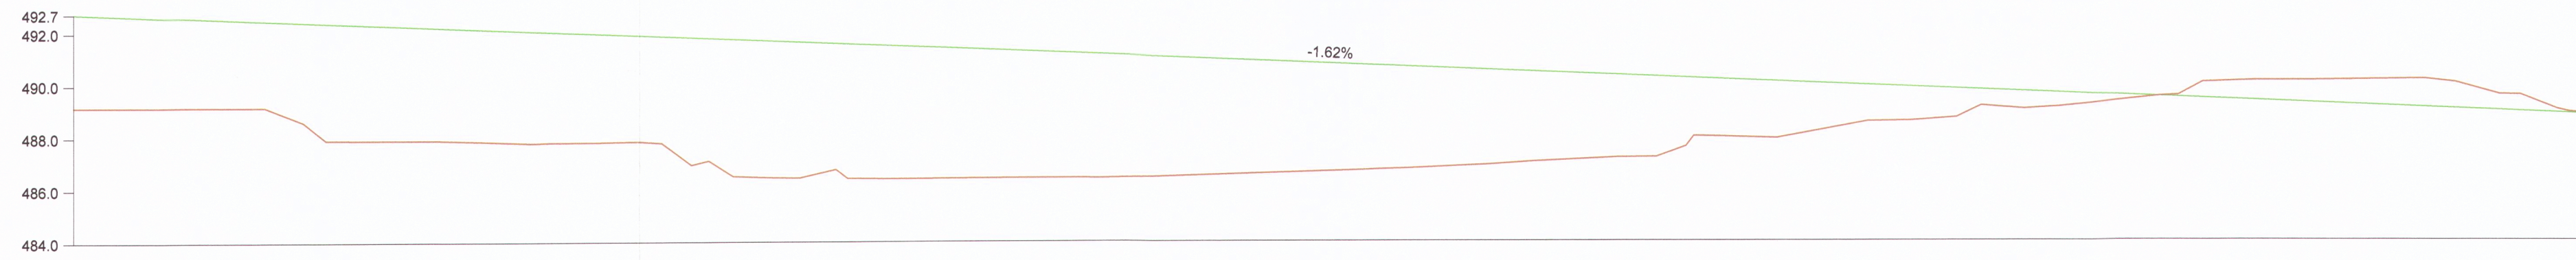


P.K.		0.00	20.00	40.00	60.00	80.00	100.00	120.00	140.00	160.00	180.00	200.00	220.00	240.00	242.84
DISTANCIAS AL ORIGEN		0.00	20.00	40.00	60.00	80.00	100.00	120.00	140.00	160.00	180.00	200.00	220.00	240.00	242.84
DISTANCIAS PARCIALES		0.00	20.00	20.00	20.00	20.00	20.00	20.00	20.00	20.00	20.00	20.00	20.00	20.00	2.84
COTAS DE PROYECTO		492.73	492.41	492.08	491.76	491.44	491.11	490.79	490.46	490.14	489.82	489.49	489.17	488.85	488.80
COTAS DE TERRENO		489.17	488.93	487.84	486.96	486.40	486.42	486.64	486.59	487.95	488.62	489.40	490.08	488.98	488.83
COTAS ROJAS	TERRAPLEN	3.56	3.48	4.25	4.80	5.04	4.70	4.14	3.48	2.20	1.20	0.09			
	DESMONTE												-0.91	-0.14	-0.03

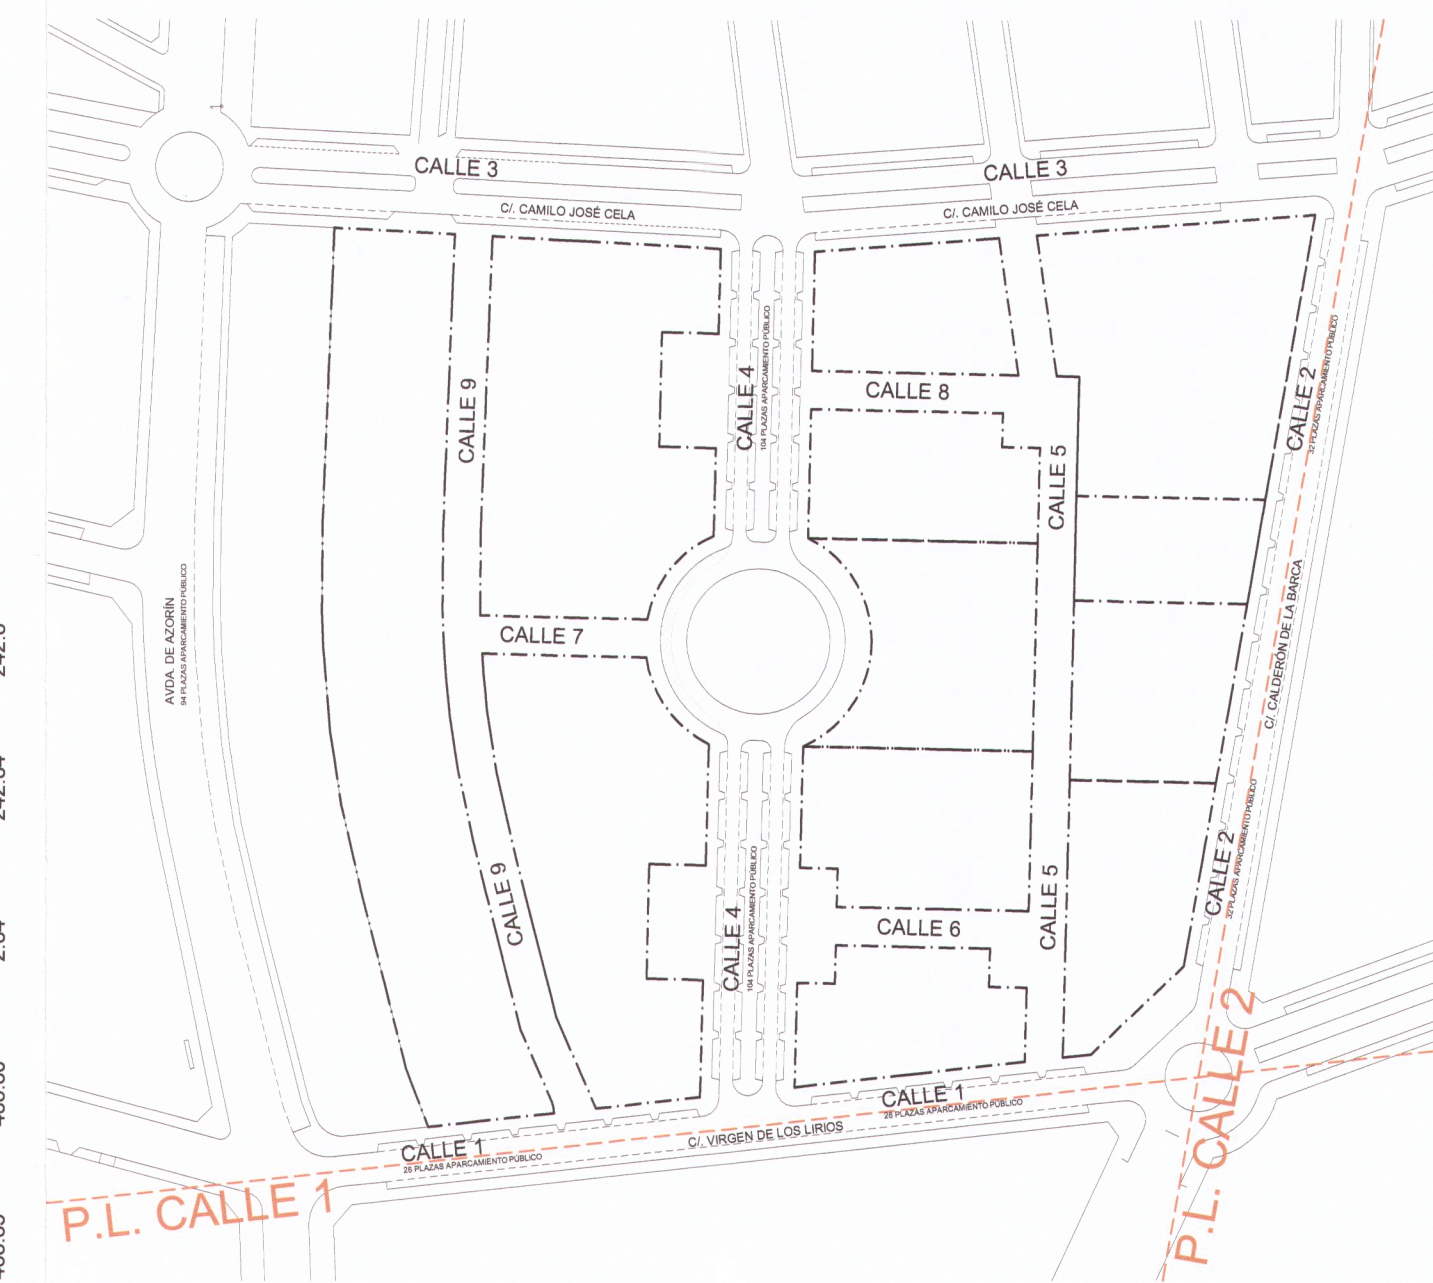

ESQUEMA PERFILES LONGITUDINALES
Escala 1/2000

Perfil longitudinal CALLE 2.

Escala H: 500 Escala V: 200

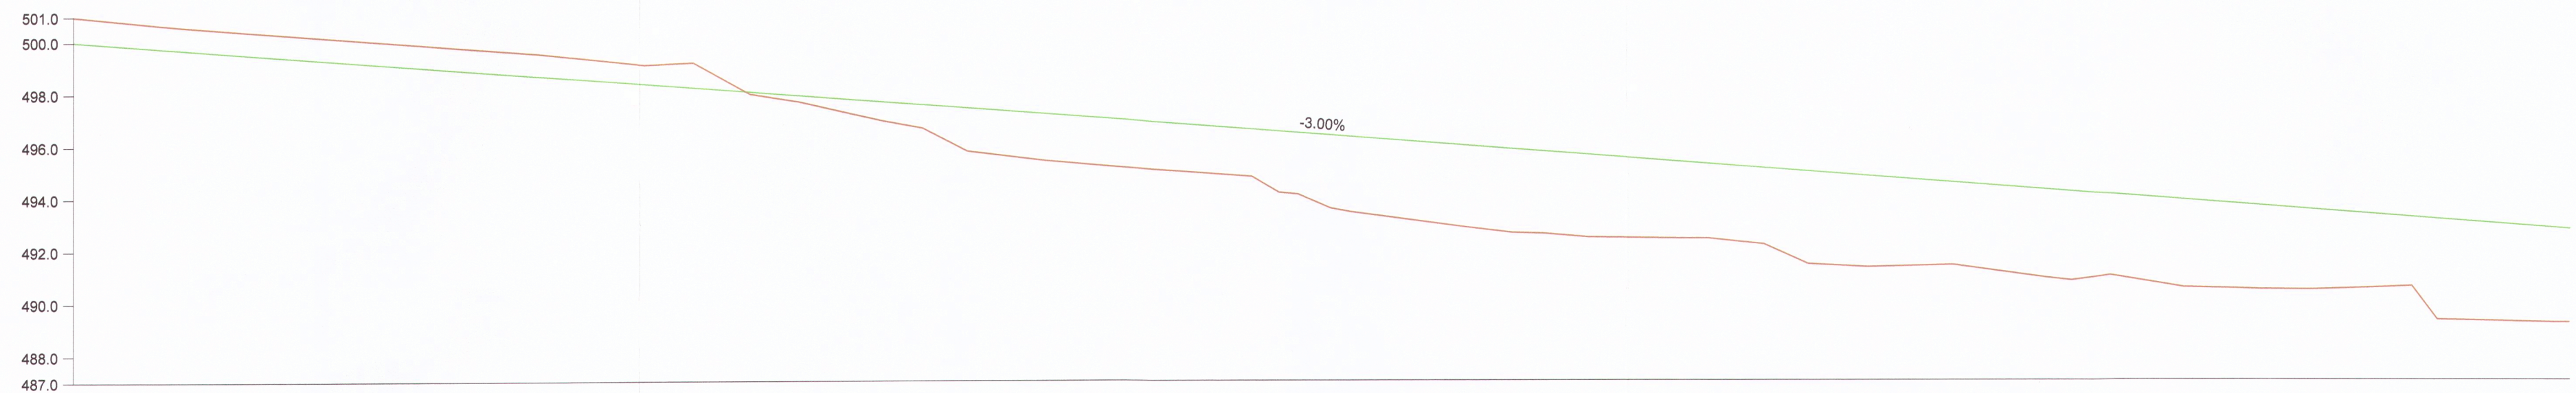

P.K.		0.00	20.00	40.00	60.00	80.00	100.00	120.00	140.00	160.00	180.00	200.00	220.00	240.00	241.4
DISTANCIAS AL ORIGEN		0.00	20.00	40.00	60.00	80.00	100.00	120.00	140.00	160.00	180.00	200.00	220.00	240.00	241.42
DISTANCIAS PARCIALES		0.00	20.00	20.00	20.00	20.00	20.00	20.00	20.00	20.00	20.00	20.00	20.00	20.00	1.42
COTAS DE PROYECTO		500.00	499.40	498.80	498.19	497.59	496.99	496.39	495.78	495.18	494.58	493.98	493.38	492.77	492.73
COTAS DE TERRENO		500.97	500.27	499.66	499.13	498.79	498.17	498.81	498.60	499.31	491.36	490.79	490.48	489.18	489.18
COTAS ROJAS	TERRAPLEN				0.80	1.82	2.88	3.18	2.87	3.22	3.19	2.90	3.59		
	DESMONTE	-0.97	-0.87	-0.87	-0.94										


MODIFICACIÓN PLAN PARCIAL NP-T1

Nº PROYECTO
447/04

PLANOS DE ORDENACIÓN

PERFILES LONGITUDINALES
CALLE 1
CALLE 2

INFORMACIÓN: Este documento ha sido aprobado por... *Plus* con esta fecha.

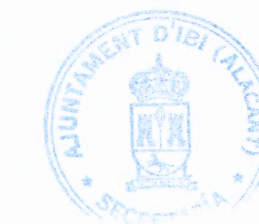

2 OCT. 2006
CERTIFICADO EL SECRETARIO

P.P.

A.I.U.

Juan Carlos Almoquera

"LA CAPELLANIA"
EL ARQUITECTO:

Juan Carlos Almoquera

JUAN CARLOS ALMOQUERA S-V
COLEGIADO Nº H8203 C.T.A.A.

FECHA:
Julio-2006
ESCALA:
1/500
1/200
Nº PLANO:

0.10

MODIFICACIÓN DE PLAN PARCIAL DEL SECTOR NP-T1 DE IBI (ALICANTE)