


Perfil longitudinal CALLE 7.


Escala H: 500 Escala V: 100

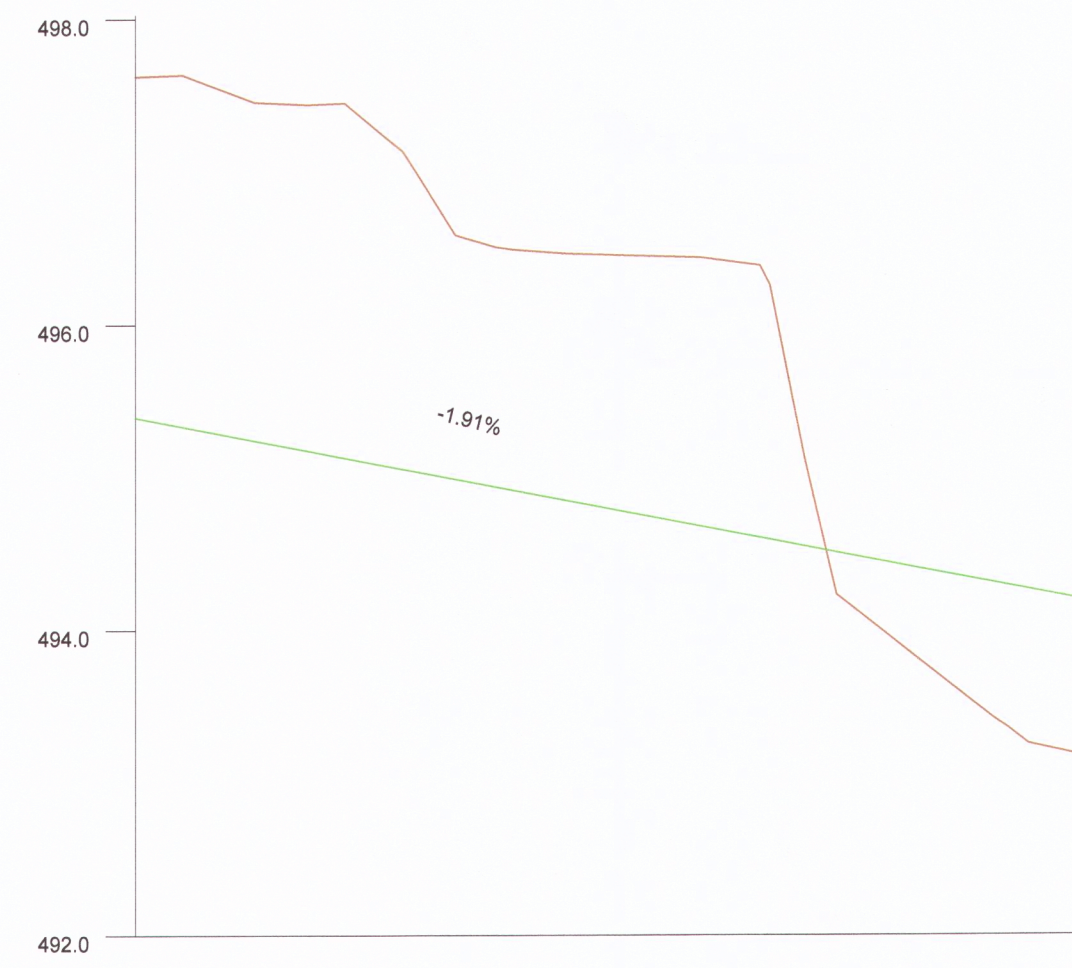


P.K.		0.00	10.00	20.00	30.00	40.00	50.00	60.00	62.98
DISTANCIAS AL ORIGEN		0.00	10.00	20.00	30.00	40.00	50.00	60.00	62.98
DISTANCIAS PARCIALES		10.00	10.00	10.00	10.00	10.00	10.00	10.00	10.00
COTAS DE PROYECTO		497.63	497.45	496.77	496.45	496.40	493.95	493.23	493.23
COTAS DE TERRENO		495.39	495.20	495.01	494.82	494.63	494.44	494.24	494.24
COTAS ROJAS	TERRAPLEN	2.24	2.25	1.76	1.64	1.77			
	DESMONTE						-0.48	-1.01	

Perfil longitudinal CALLE 8.

Escala H: 500 Escala V: 200

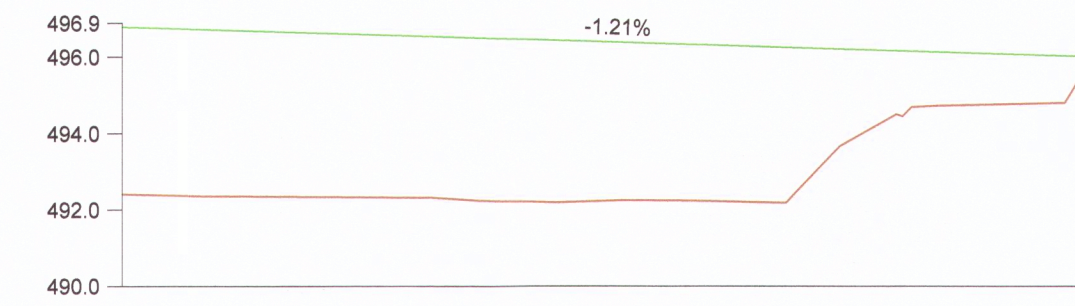


P.K.		0.00	20.00	40.00	60.00	65.9
DISTANCIAS AL ORIGEN		0.00	20.00	40.00	60.00	65.9
DISTANCIAS PARCIALES		0.00	20.00	20.00	20.00	5.9
COTAS DE PROYECTO		496.78	495.54	496.30	495.05	495.98
COTAS DE TERRENO		492.41	492.32	492.21	494.76	495.98
COTAS ROJAS	TERRAPLEN	4.37	4.22	4.09	1.29	
	DESMONTE					

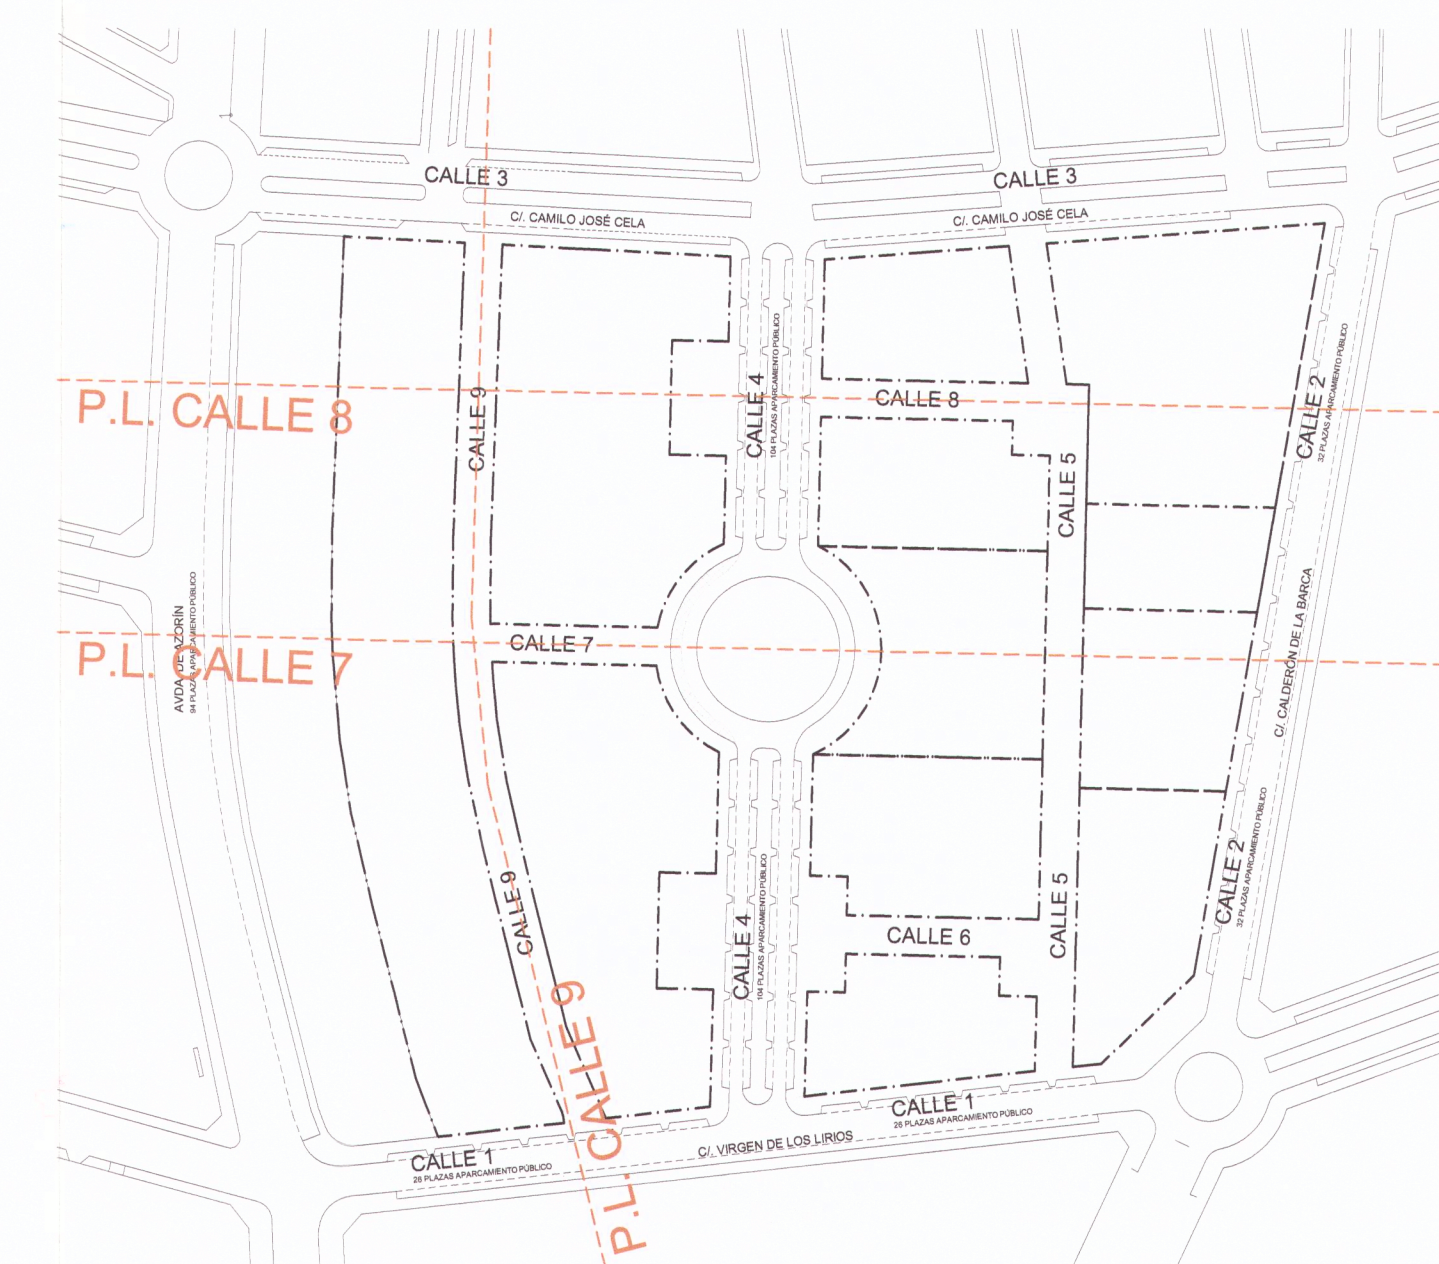

ESQUEMA PERFILES LONGITUDINALES Escala 1/2000

Perfil longitudinal CALLE 9.

Escala H: 500 Escala V: 200

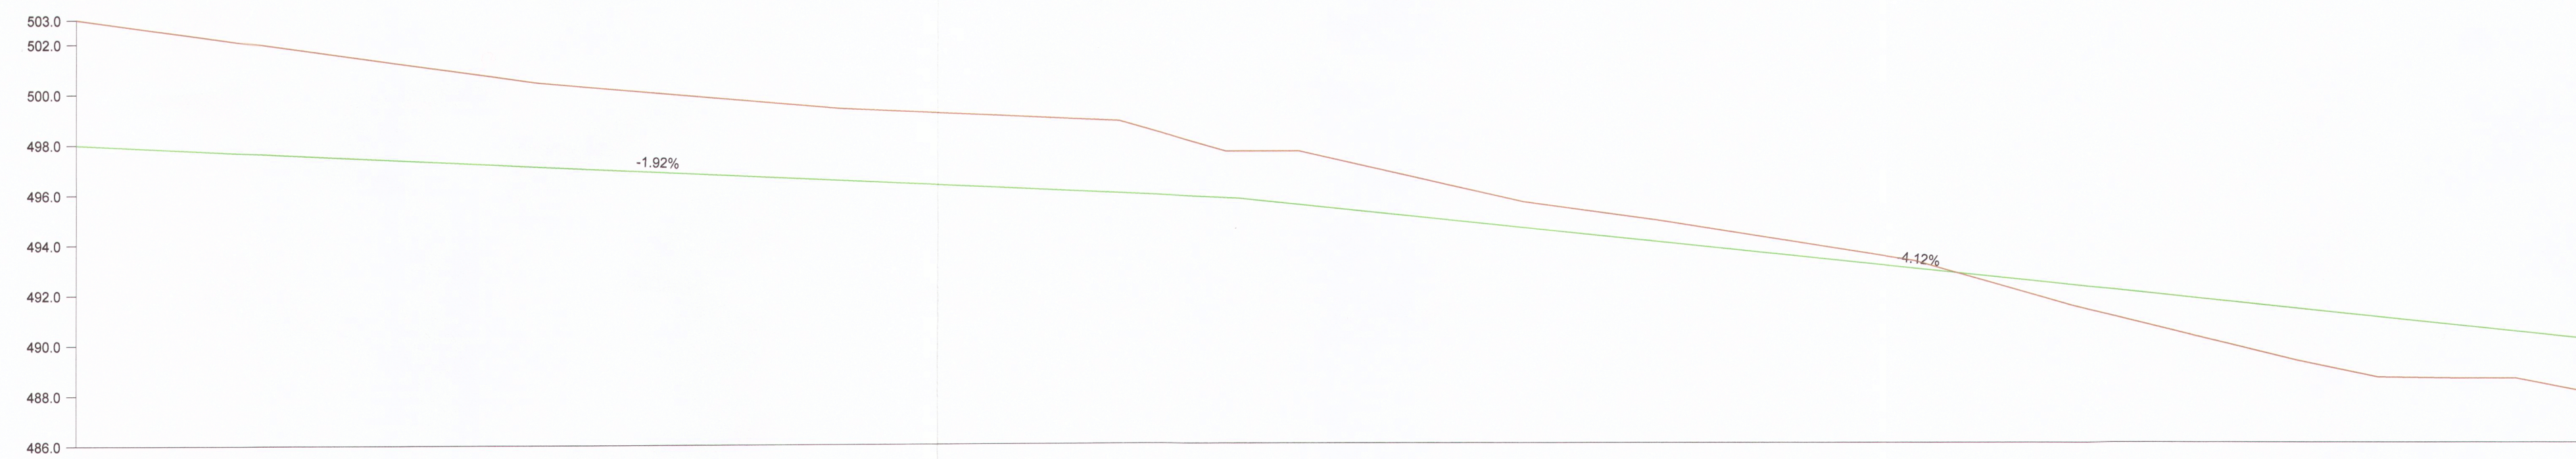

P.K.		0.00	10.00	20.00	30.00	40.00	50.00	60.00	70.00	80.00	90.00	100.00	110.00	120.00	130.00	140.00	150.00	160.00	170.00	180.00	190.00	200.00	210.00	220.00	230.00	240.00	250.00	254.9	
DISTANCIAS AL ORIGEN		0.00	10.00	20.00	30.00	40.00	50.00	60.00	70.00	80.00	90.00	100.00	110.00	120.00	130.00	140.00	150.00	160.00	170.00	180.00	190.00	200.00	210.00	220.00	230.00	240.00	250.00	254.9	
DISTANCIAS PARCIALES		0.00	10.00	10.00	10.00	10.00	10.00	10.00	10.00	10.00	10.00	10.00	10.00	10.00	10.00	10.00	10.00	10.00	10.00	10.00	10.00	10.00	10.00	10.00	10.00	10.00	10.00	10.00	10.00
COTAS DE PROYECTO		497.99	497.80	497.61	497.41	497.22	497.03	496.84	496.65	496.46	496.26	496.07	495.88	495.63	495.22	494.81	494.39	493.98	493.57	493.16	492.74	492.33	491.92	491.51	491.10	490.68	490.27	490.27	
COTAS DE TERRENO		502.98	502.43	501.88	501.34	500.79	500.31	499.97	499.62	499.32	498.93	498.94	498.31	497.62	497.03	496.13	495.37	494.83	494.20	493.58	492.74	491.63	490.64	490.68	489.79	488.85	488.27	488.27	
COTAS ROJAS	TERRAPLEN																					0.71	1.28	1.83	2.30	2.13	2.00		
	DESMONTE	-4.99	-4.63	-4.28	-3.92	-3.57	-3.28	-3.13	-2.97	-2.86	-2.66	-2.86	-2.43	-1.98	-1.81	-1.33	-0.88	-0.85	-0.63	-0.42	-0.00								

MODIFICACIÓN PLAN PARCIAL NP-T1

Nº PROYECTO 447/04

PLANOS DE ORDENACIÓN

PERFILES LONGITUDINALES CALLE 7 CALLE 8 CALLE 9

DILIGENCIA: Para acceder a este documento ha sido aprobado por el plano con esta fecha. -2 OCT. 2006 CERTIFICADO EL SECRETARIO

A.I.U. SECRETARIO

"LA CAPELLANIA" EL ARQUITECTO:

JUAN CARLOS ALMOGUERA S-V COLEGIADO Nº H8203 C.T.A.A.

MODIFICACIÓN DE PLAN PARCIAL DEL SECTOR NP-T1 DE IBI (ALICANTE)

FECHA: julio-2006 ESCALA: 1/500 1/200 Nº PLANO: 0.13