

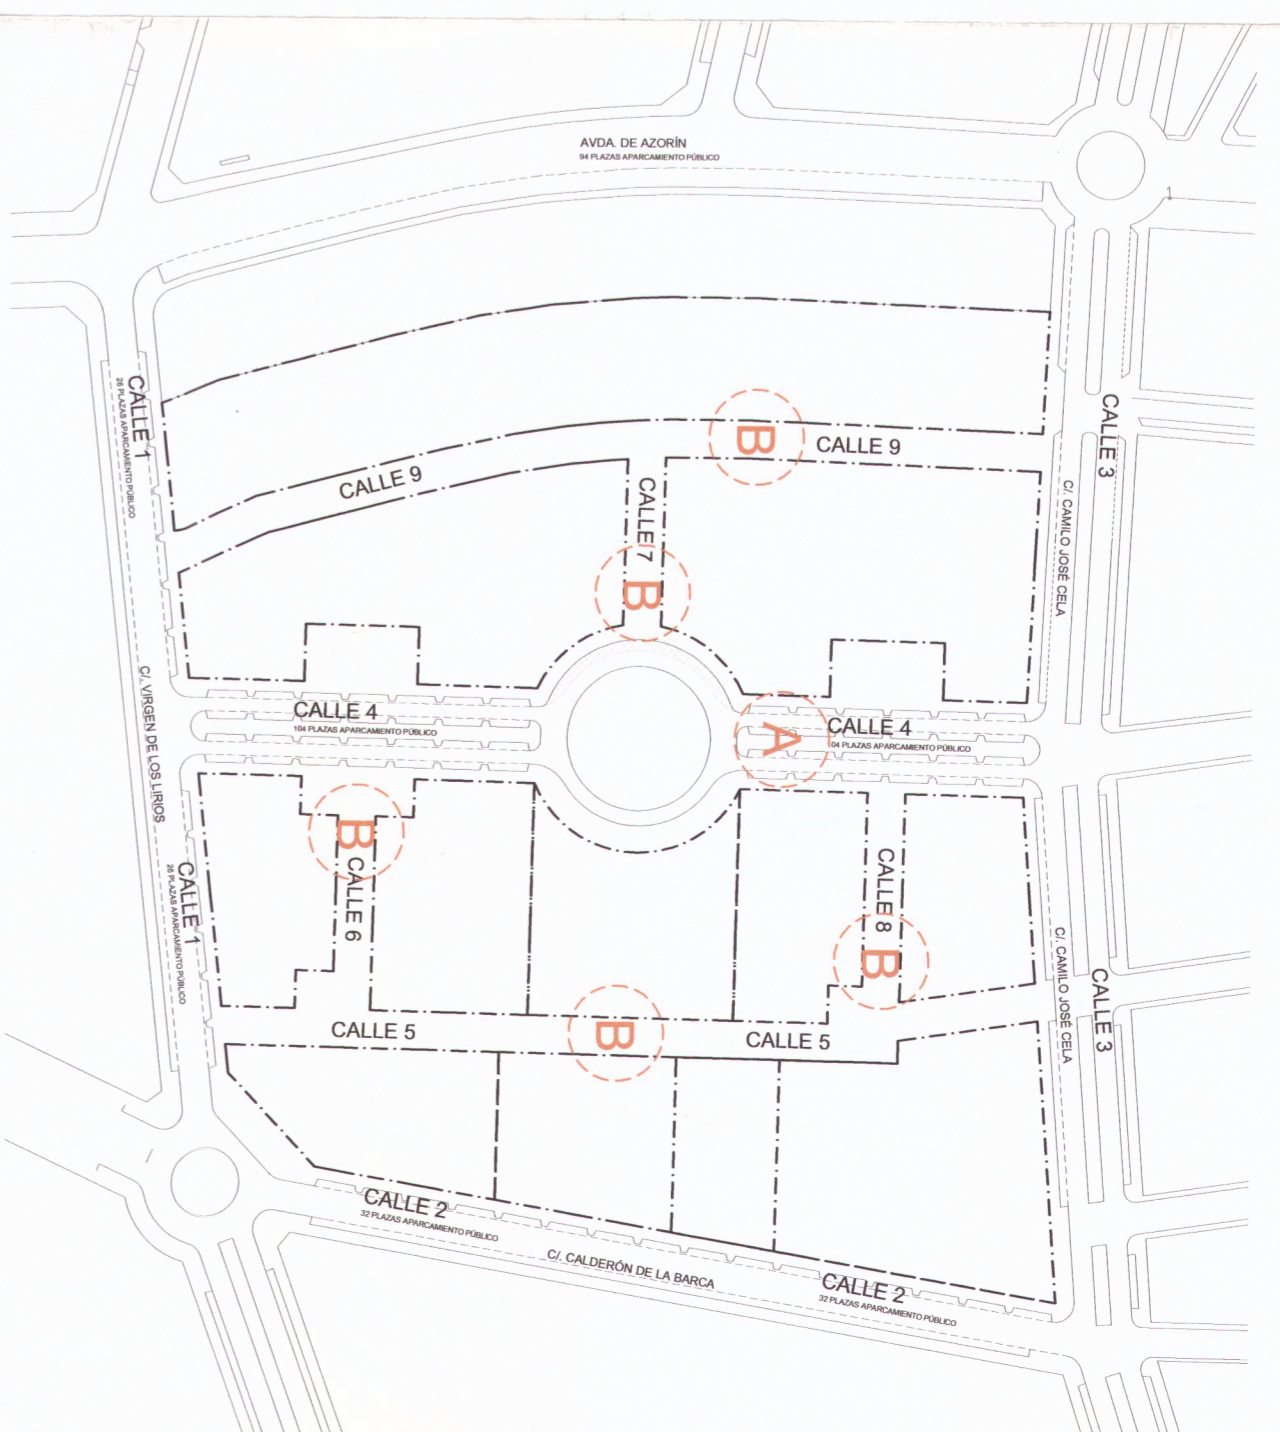


SECCIÓN VIARIO TIPO A

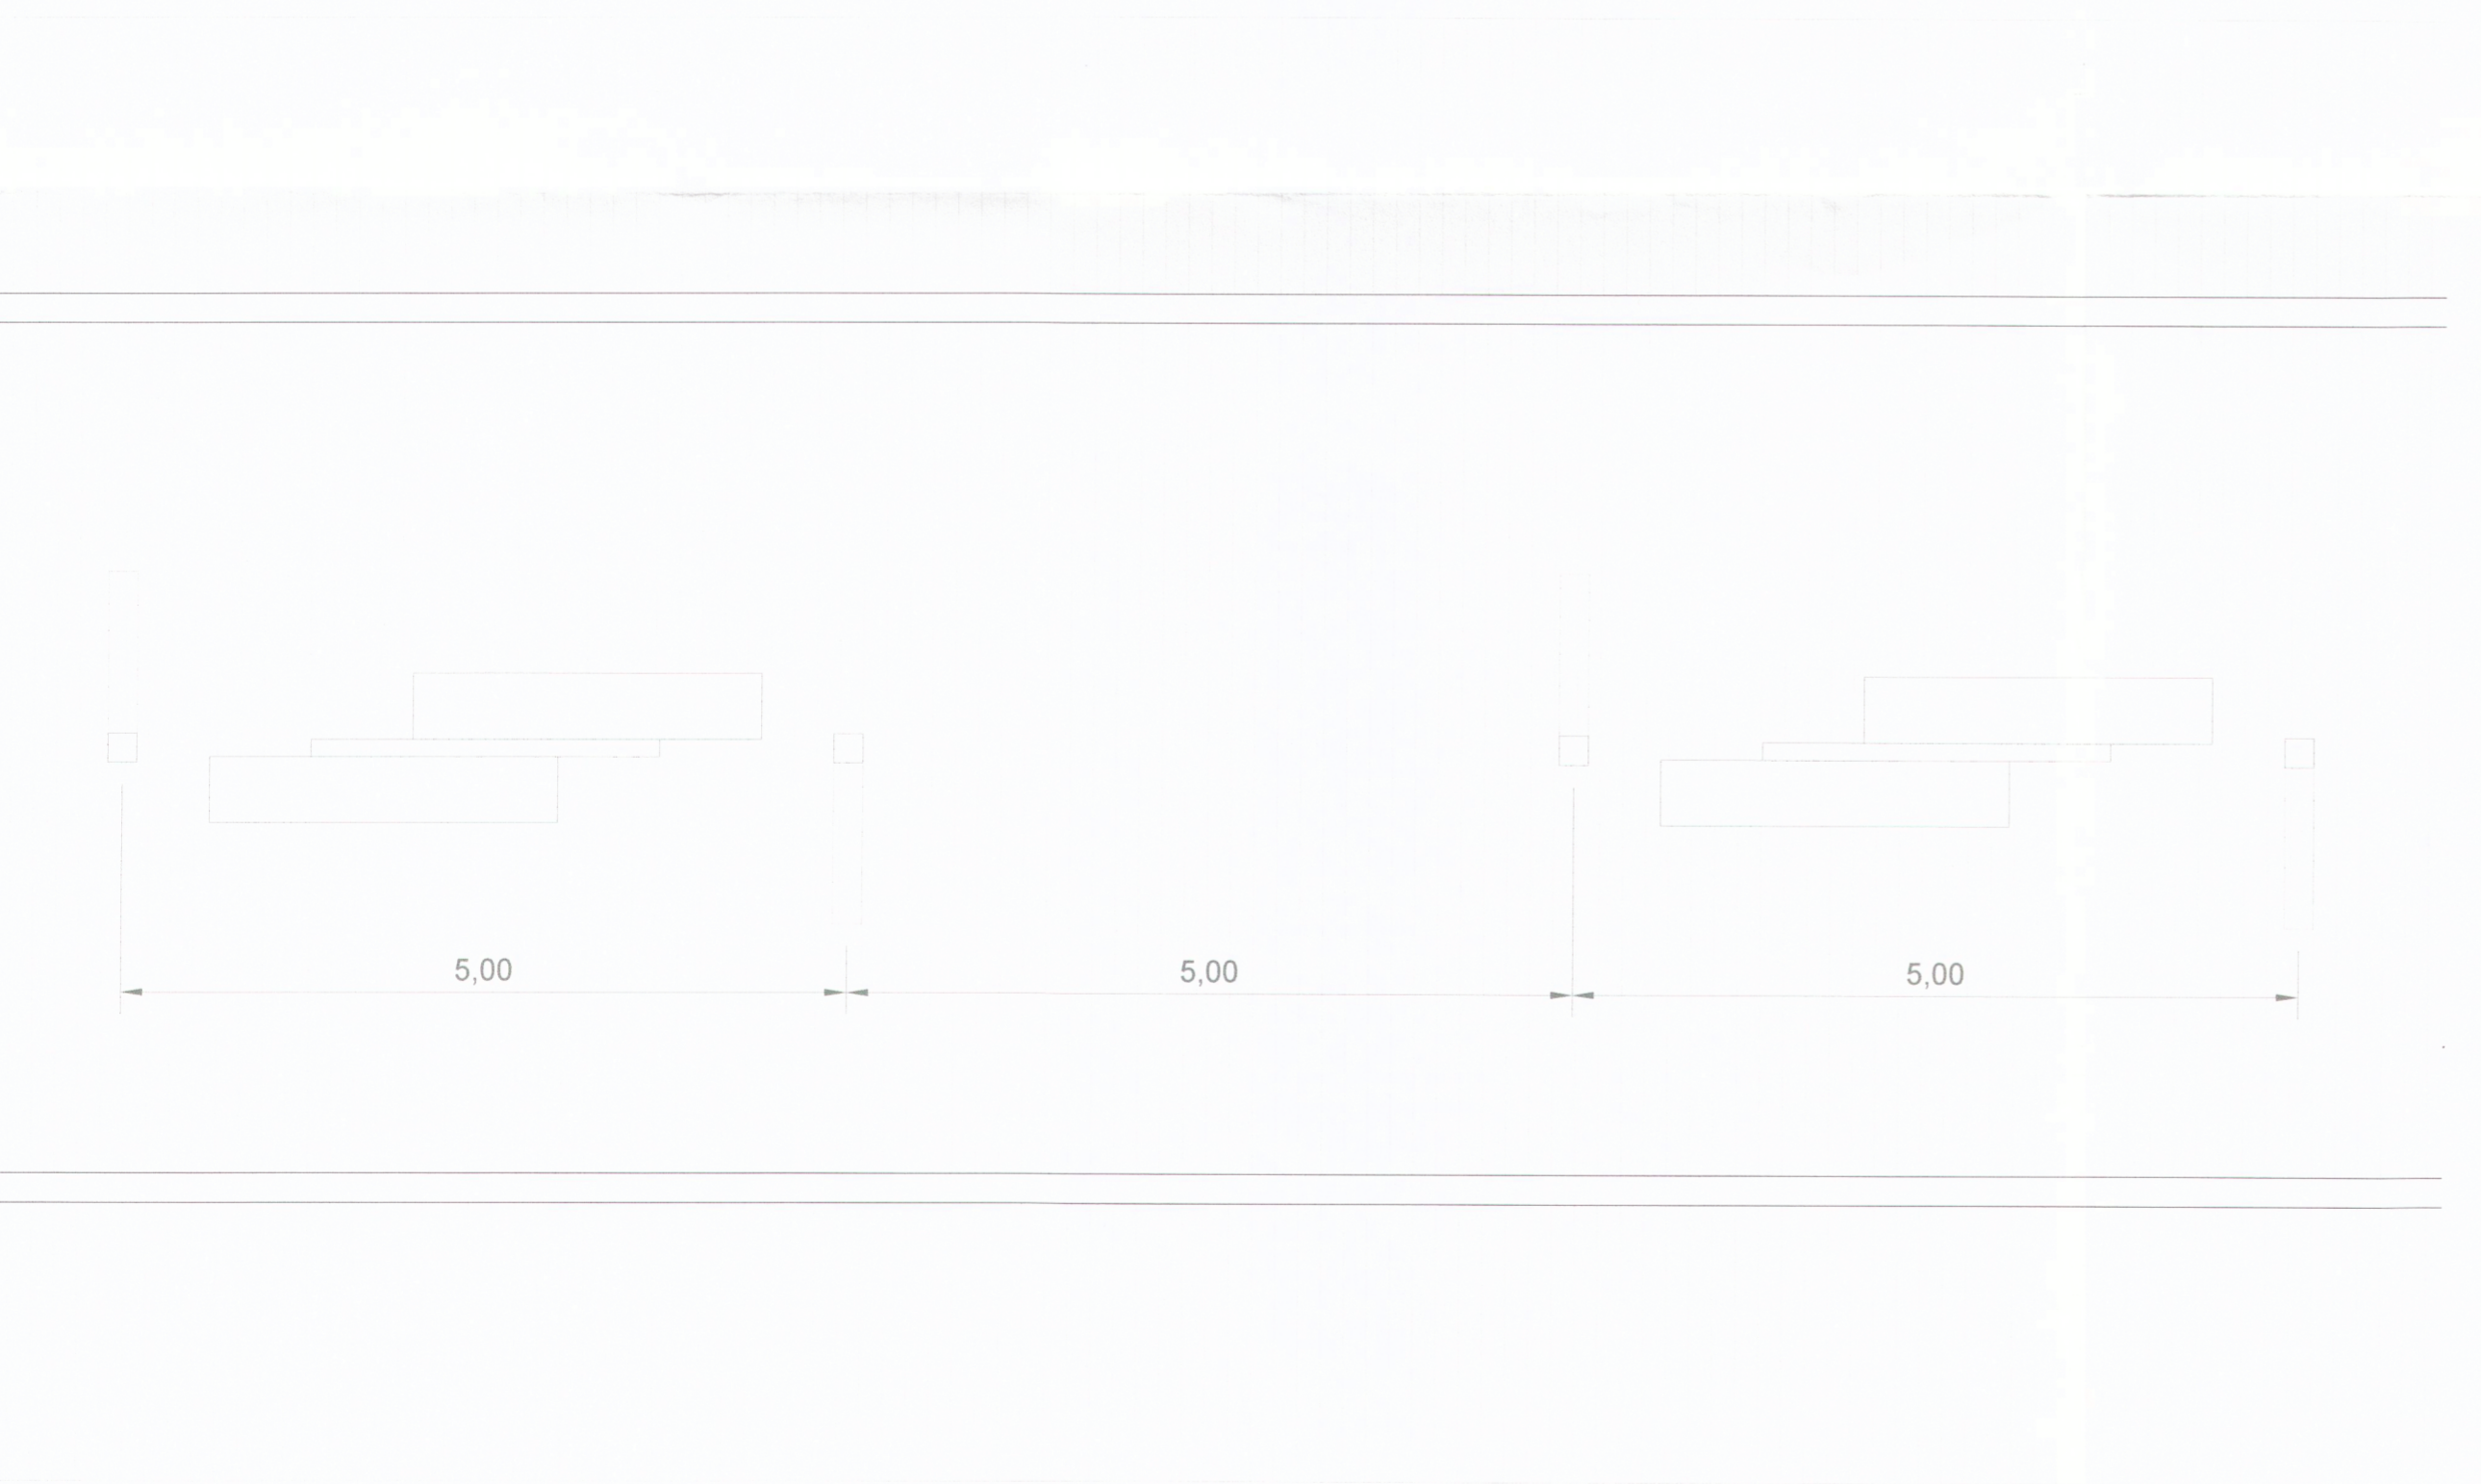


SECCIÓN VIARIO TIPO B

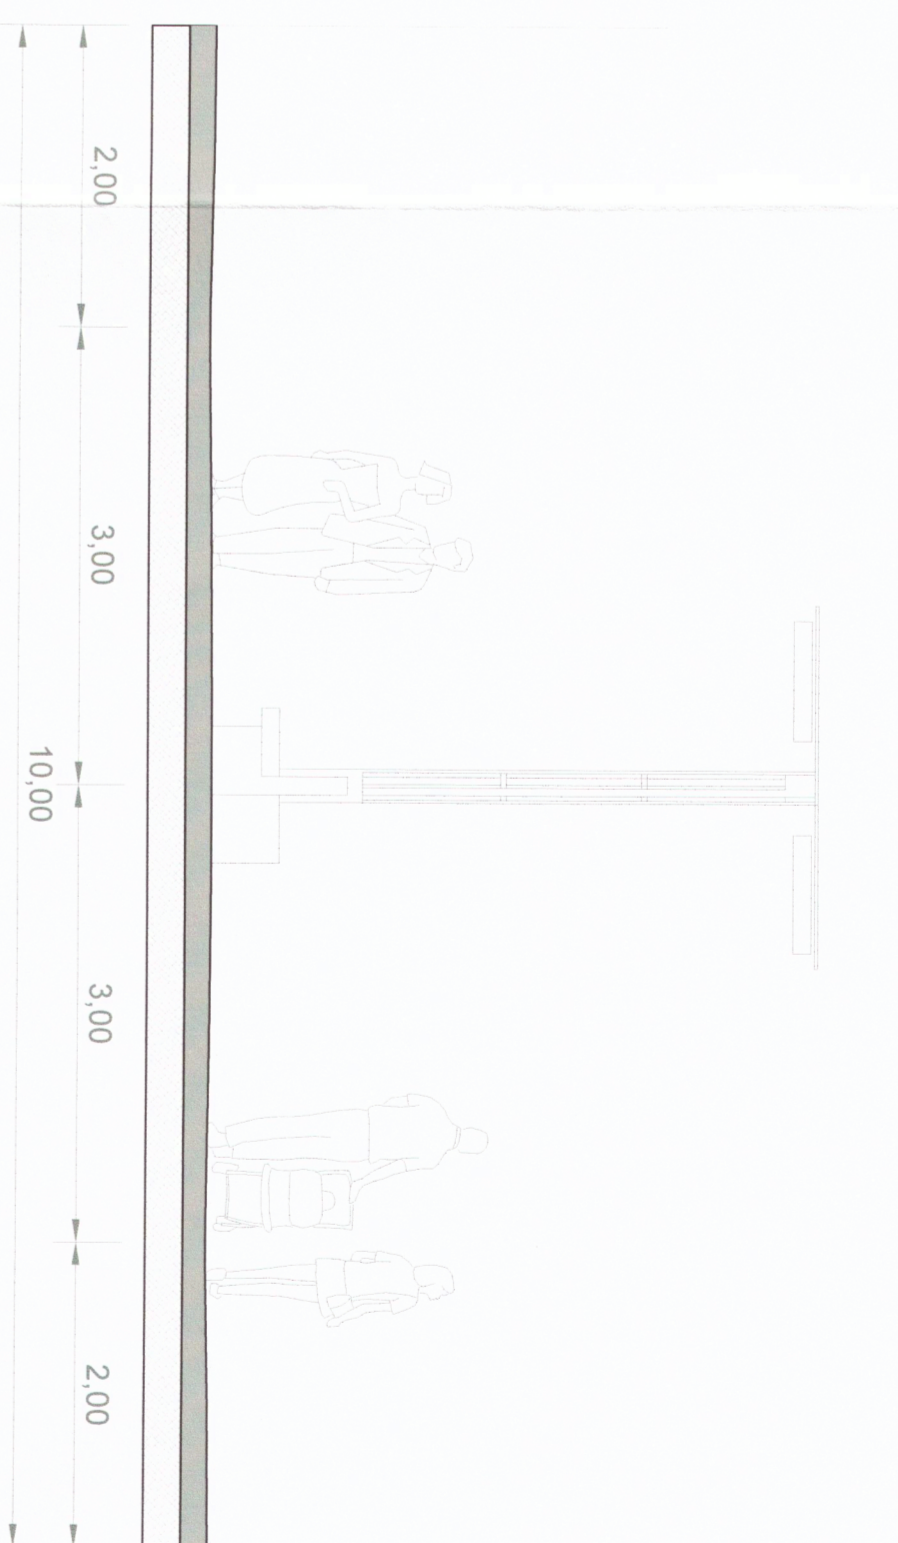

ESQUEMA VIARIOS. SECCIONES TIPO
Escala 1/2000

MODIFICACIÓN PLAN PARCIAL
NP-T1

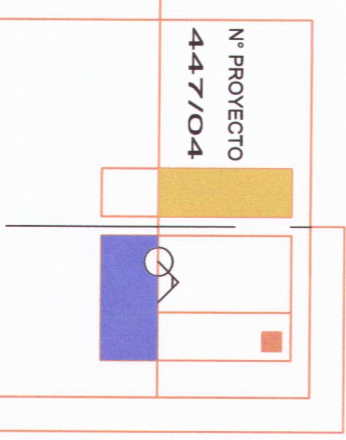

PLANOS DE ORDENACIÓN

RED VIARIA
SECCIONES TIPO

AYUNTAMIENTO DE LA CAPELLANÍA
CERTIFICADO
- 2 OCT. 2006
Diligencia para la inscripción en el registro de la sede municipal por el Sr. Alcalde.
Juan Carlos Almoquera

A.I.U.
LA CAPELLANÍA*
EL ARQUITECTO:
Juan Carlos Almoquera

MODIFICACIÓN DE PLAN PARCIAL DEL SECTOR NP-T1 DE IBI (ALICANTE)

JUAN CARLOS ALMOQUERA S.V
COLEGIADO N° HR203 CT.A.A
FECHA: Julio-2006
ESCALA: 1/50
N° PLANO: 0.14