



Perfil longitudinal CALLE 3.

Escala H: 500 Escala V: 200

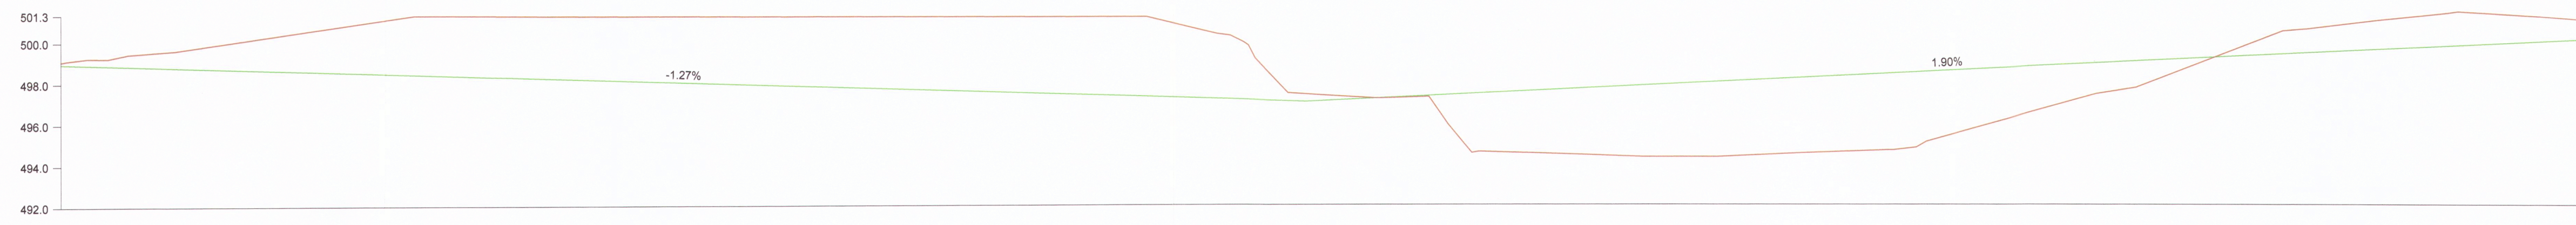


P.K.	0.0	20.0	40.0	60.0	80.0	100.0	120.0	140.0	160.0	180.0	200.0	220.0	240.0	260.0	280.0	300.0	310.8
DISTANCIAS AL ORIGEN	0.00	20.00	40.00	60.00	80.00	100.00	120.00	140.00	160.00	180.00	200.00	220.00	240.00	260.00	280.00	300.00	310.8
DISTANCIAS PARCIALES	0.00	20.00	20.00	20.00	20.00	20.00	20.00	20.00	20.00	20.00	20.00	20.00	20.00	20.00	20.00	20.00	0.8

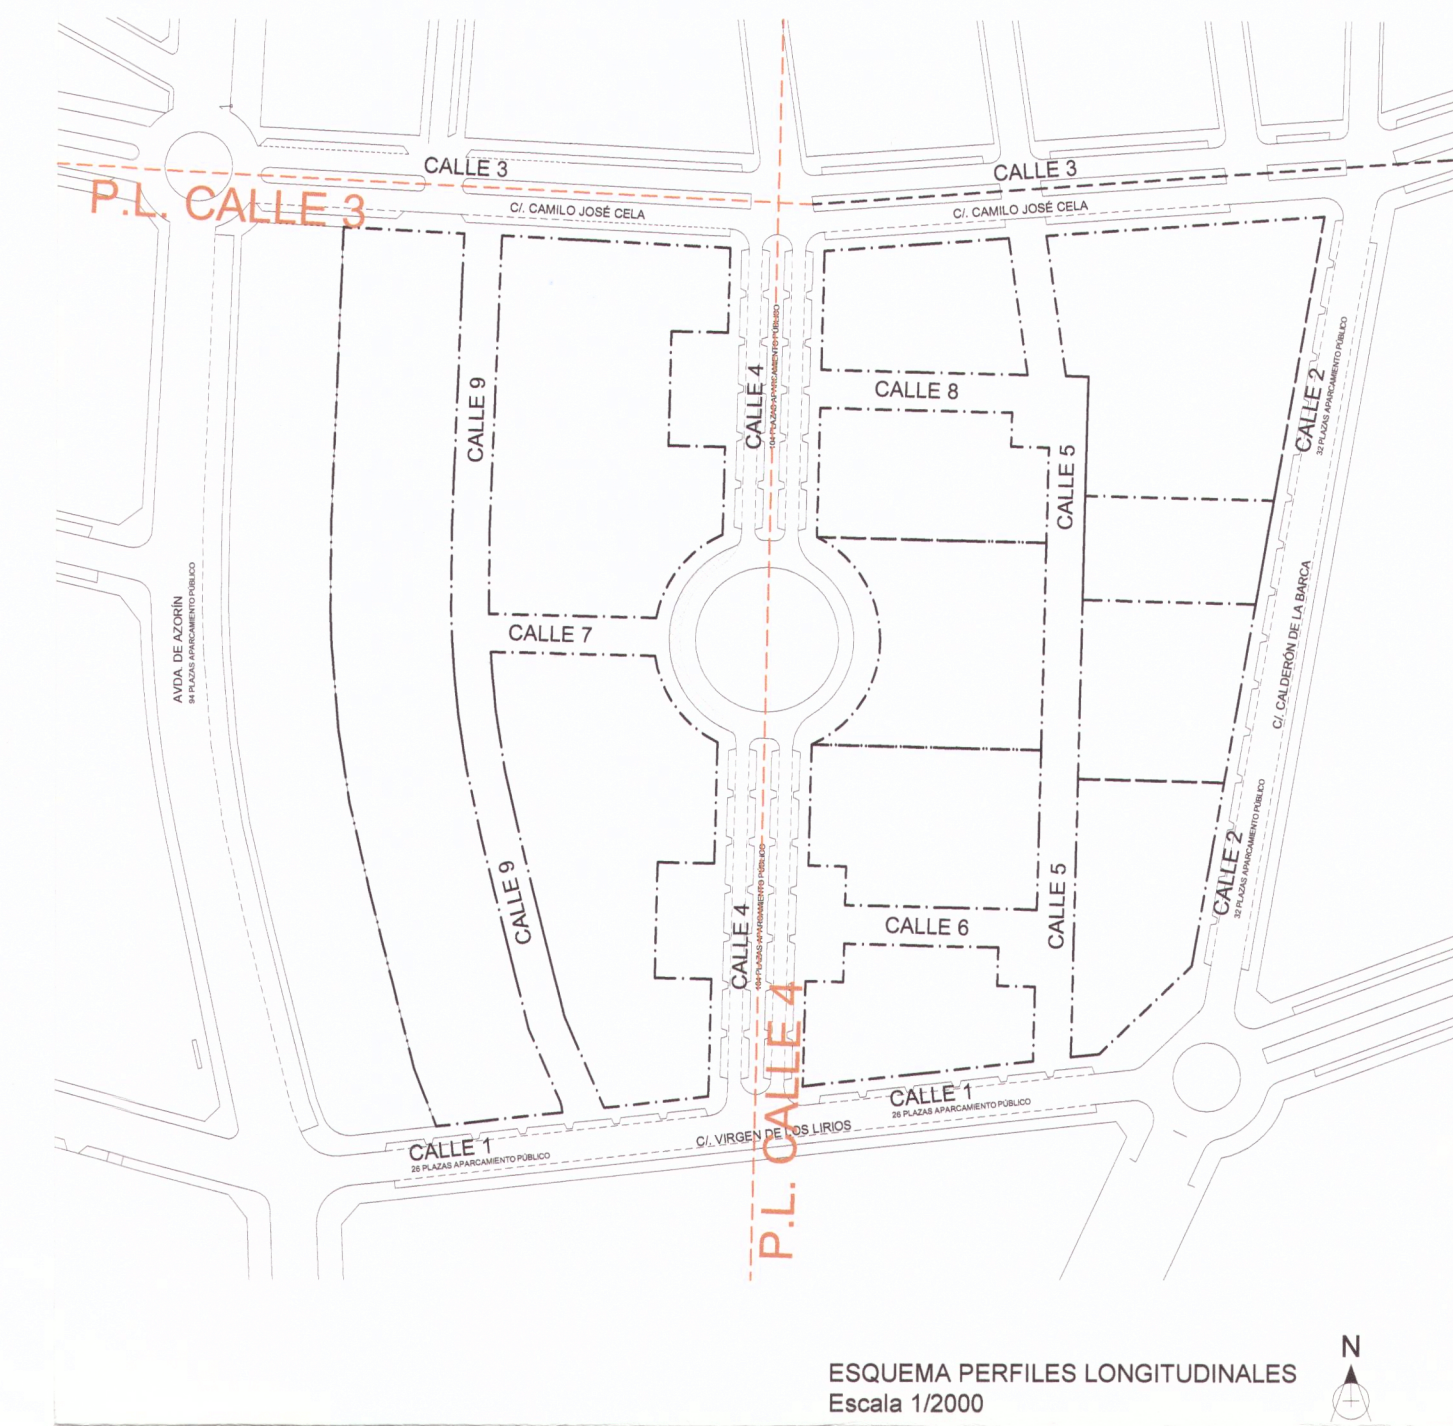

ESQUEMA PERFILES LONGITUDINALES
Escala 1/2000

Perfil longitudinal CALLE 4.

Escala H: 500 Escala V: 200

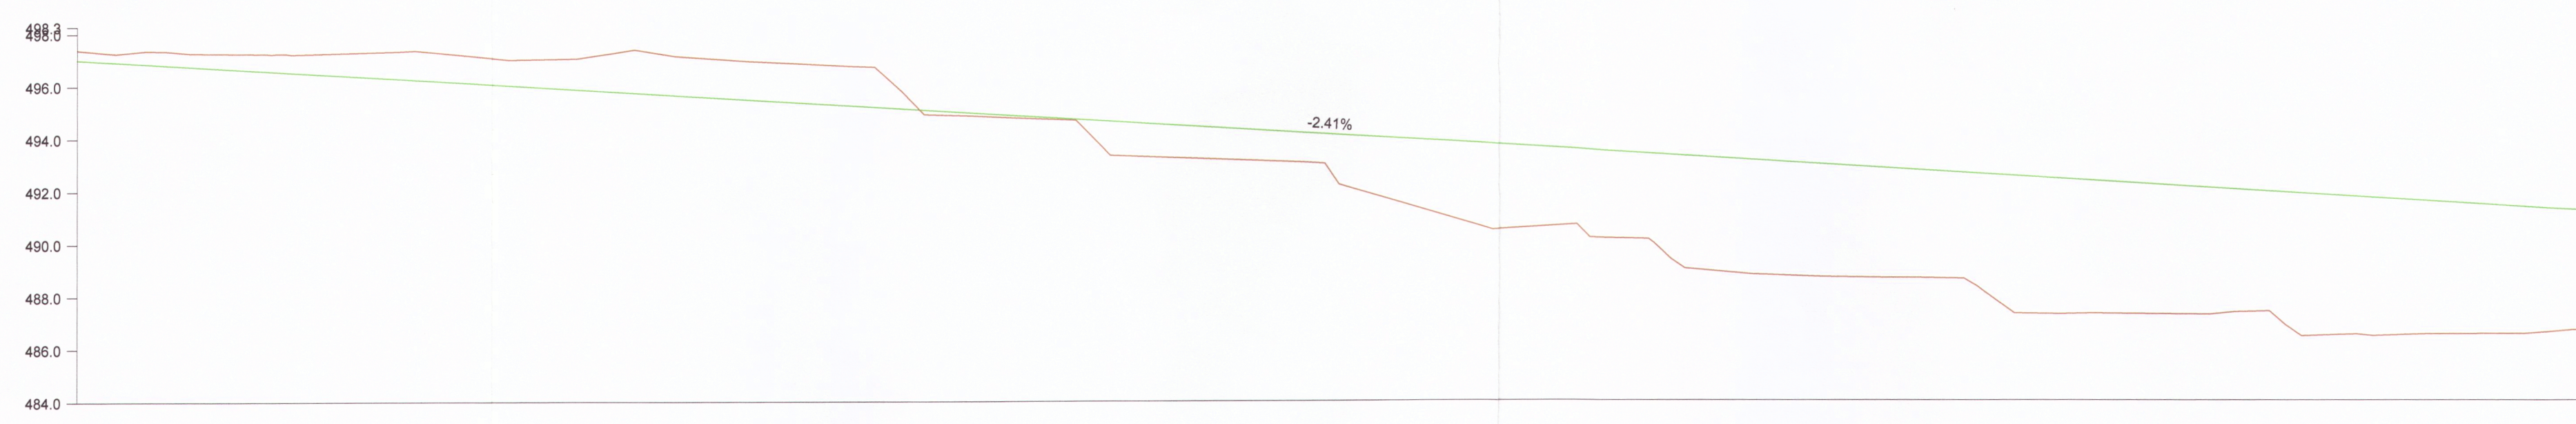

P.K.	0.0	20.0	40.0	60.0	80.0	100.0	120.0	140.0	160.0	180.0	200.0	220.0	240.0	241.4
DISTANCIAS AL ORIGEN	0.00	20.00	40.00	60.00	80.00	100.00	120.00	140.00	160.00	180.00	200.00	220.00	240.00	241.4
DISTANCIAS PARCIALES	0.00	20.00	20.00	20.00	20.00	20.00	20.00	20.00	20.00	20.00	20.00	20.00	20.00	1.4
COTAS DE PROYECTO	497.00	496.52	496.04	495.56	495.07	494.59	494.11	493.63	493.15	492.67	492.19	491.70	491.22	490.74

MODIFICACIÓN PLAN PARCIAL
NP-T1

PLANOS DE ORDENACIÓN

Nº PROYECTO
447/04

PERFILES LONGITUDINALES
**CALLE 3
CALLE 4**

VALIDACIÓN: Para ser válido, este documento
ha sido aprobado por **P.A.U.**
con esta fecha: **2 OCT. 2006**
SECRETARÍA

A.I.U.
Juan Carlos Almuera

"LA CAPELLANIA"
EL ARQUITECTO:

Juan Carlos Almuera

JUAN CARLOS ALMUERA S-V
COLEGIADO Nº H8203 C.T.A.A.

MODIFICACIÓN
DE PLAN PARCIAL
DEL SECTOR NP-T1
DE IBI (ALICANTE)

FECHA:
julio-2006
ESCALA:
1/500
1/200
Nº PLANO:
0.11