




Sección A-A' | Calle Ávila

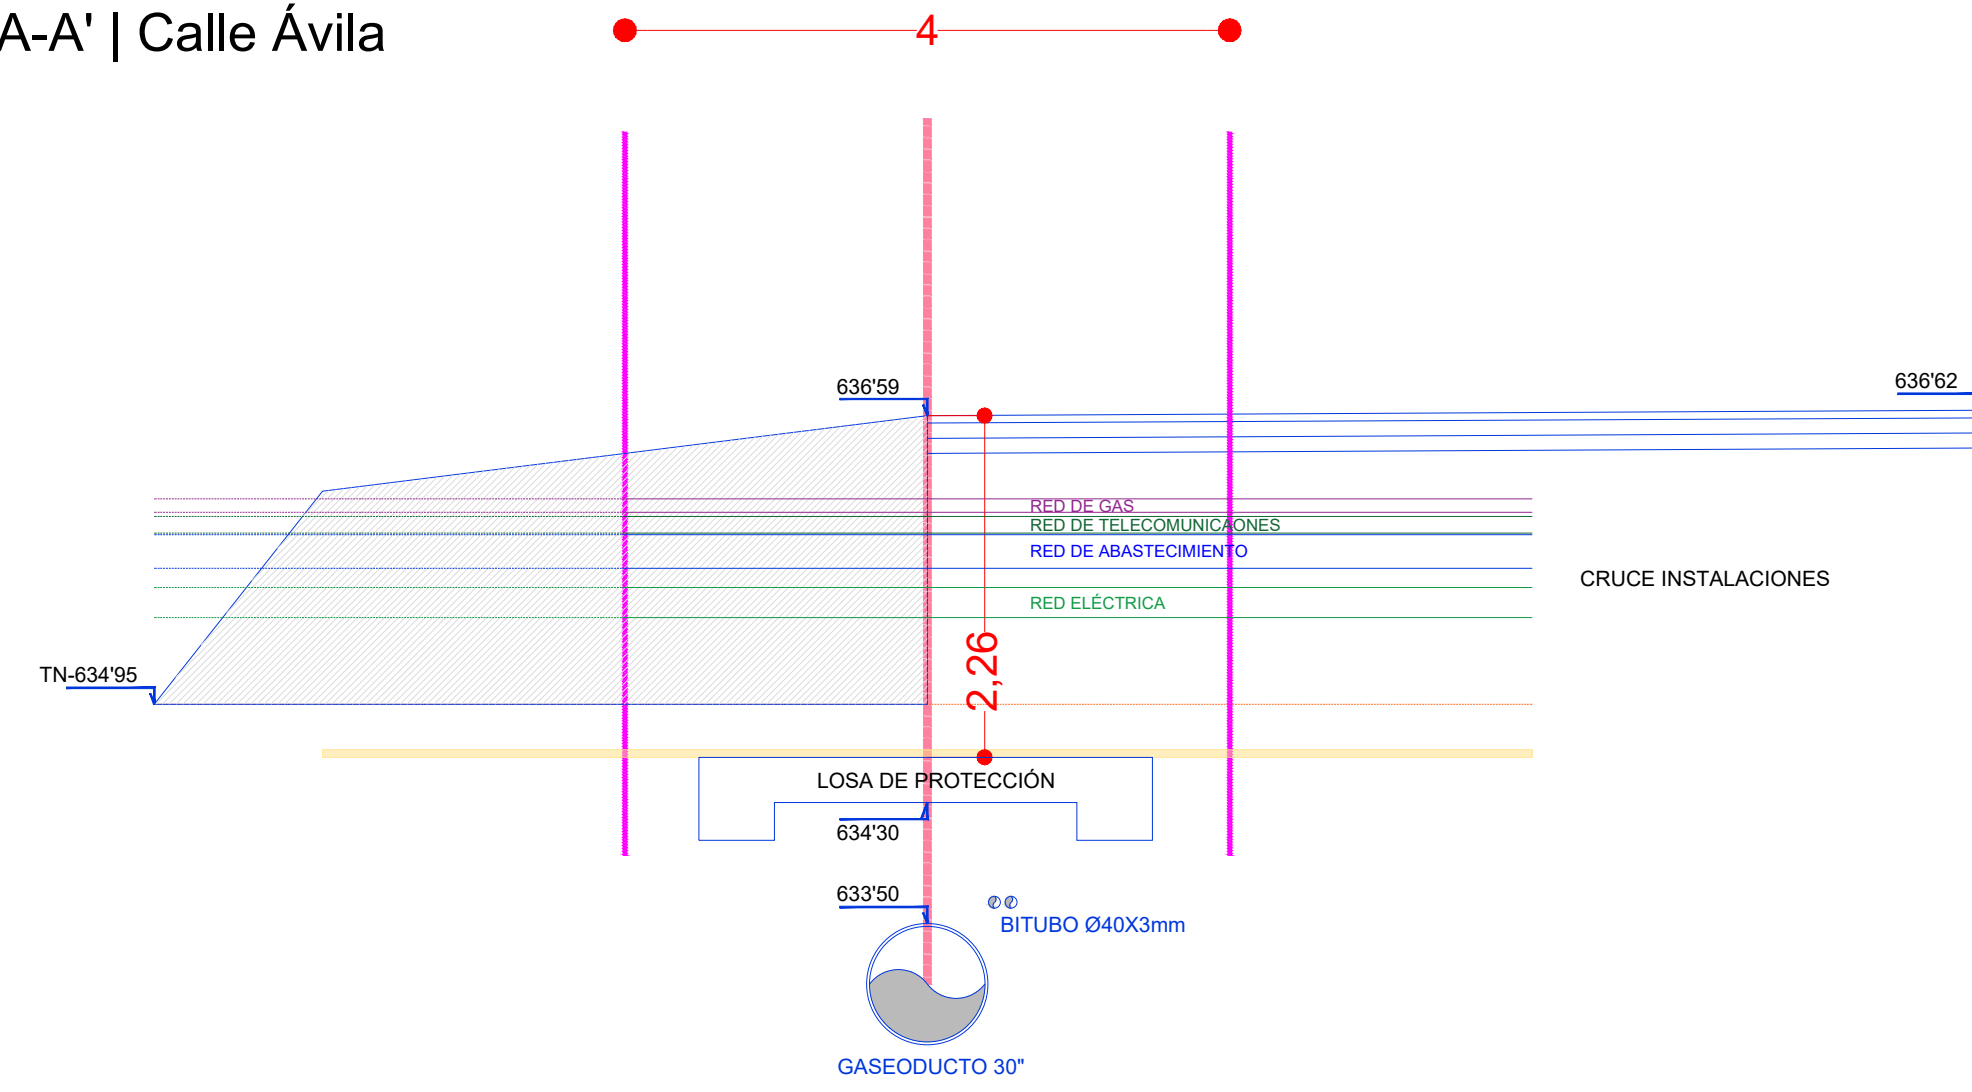

Sección B-B' | Calle León

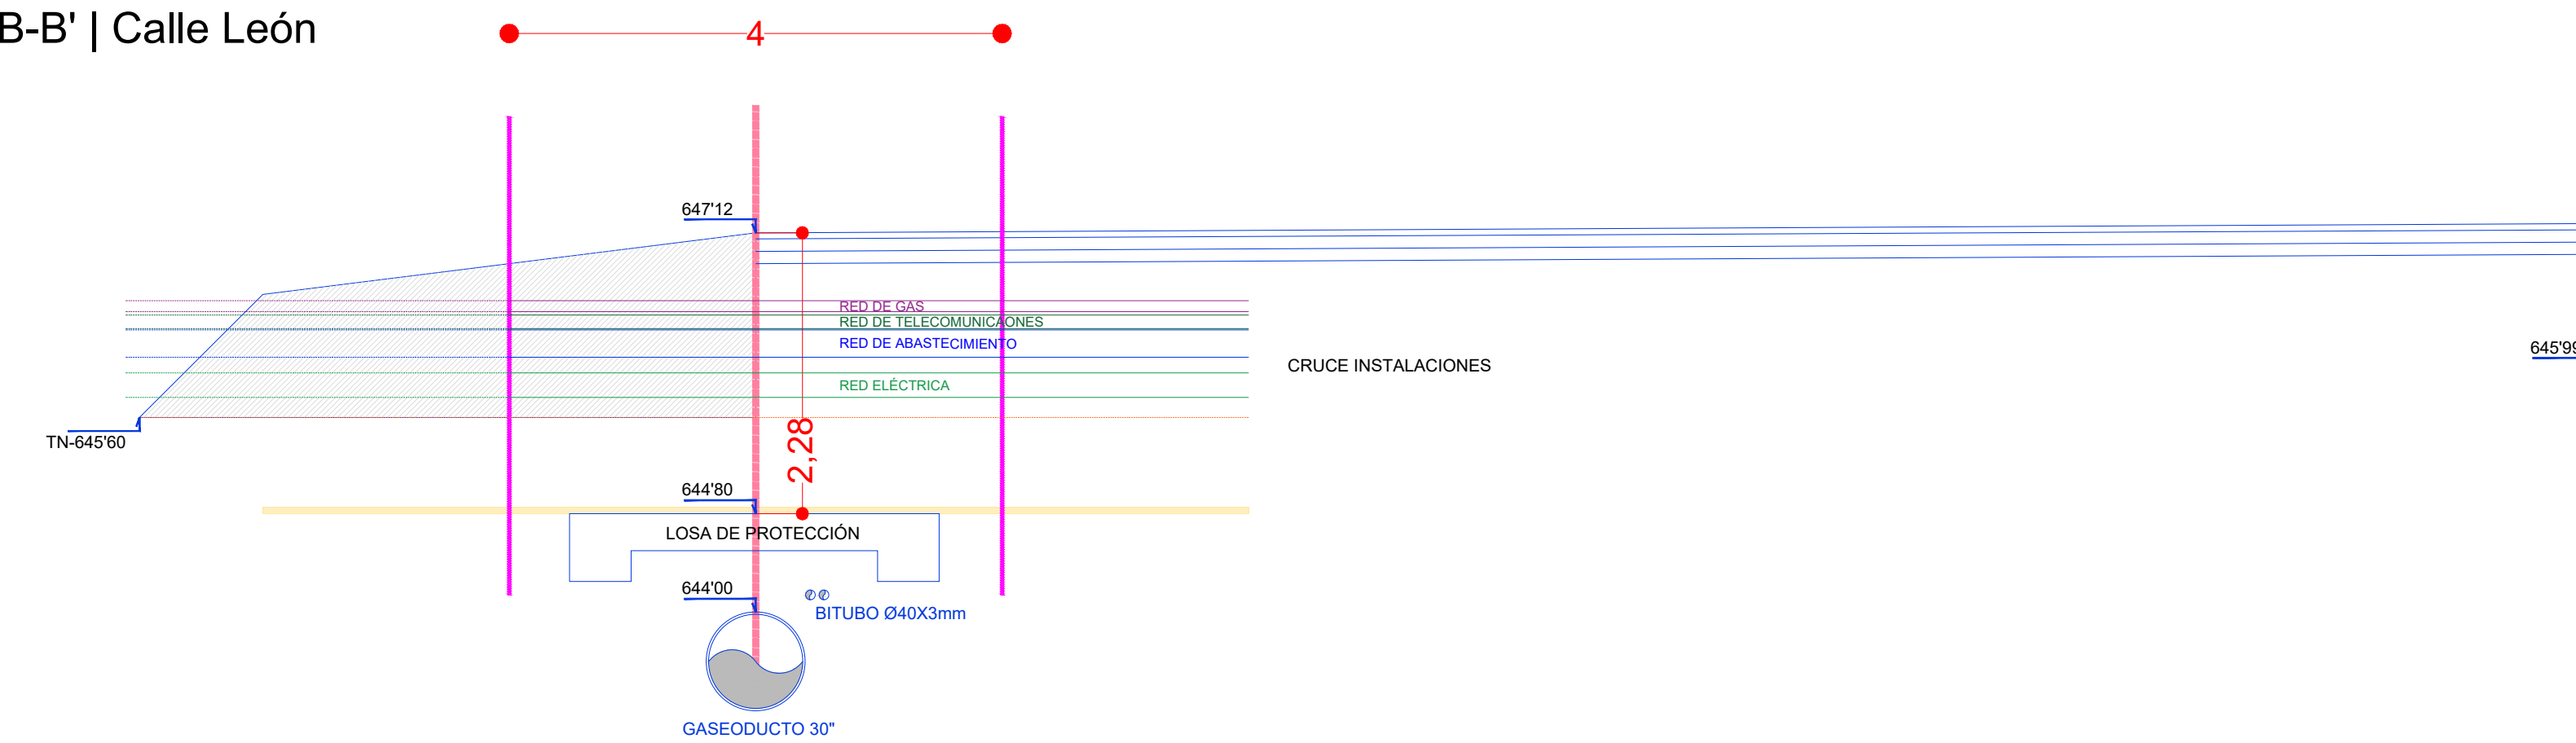

Sección C-C' | Calle Cádiz

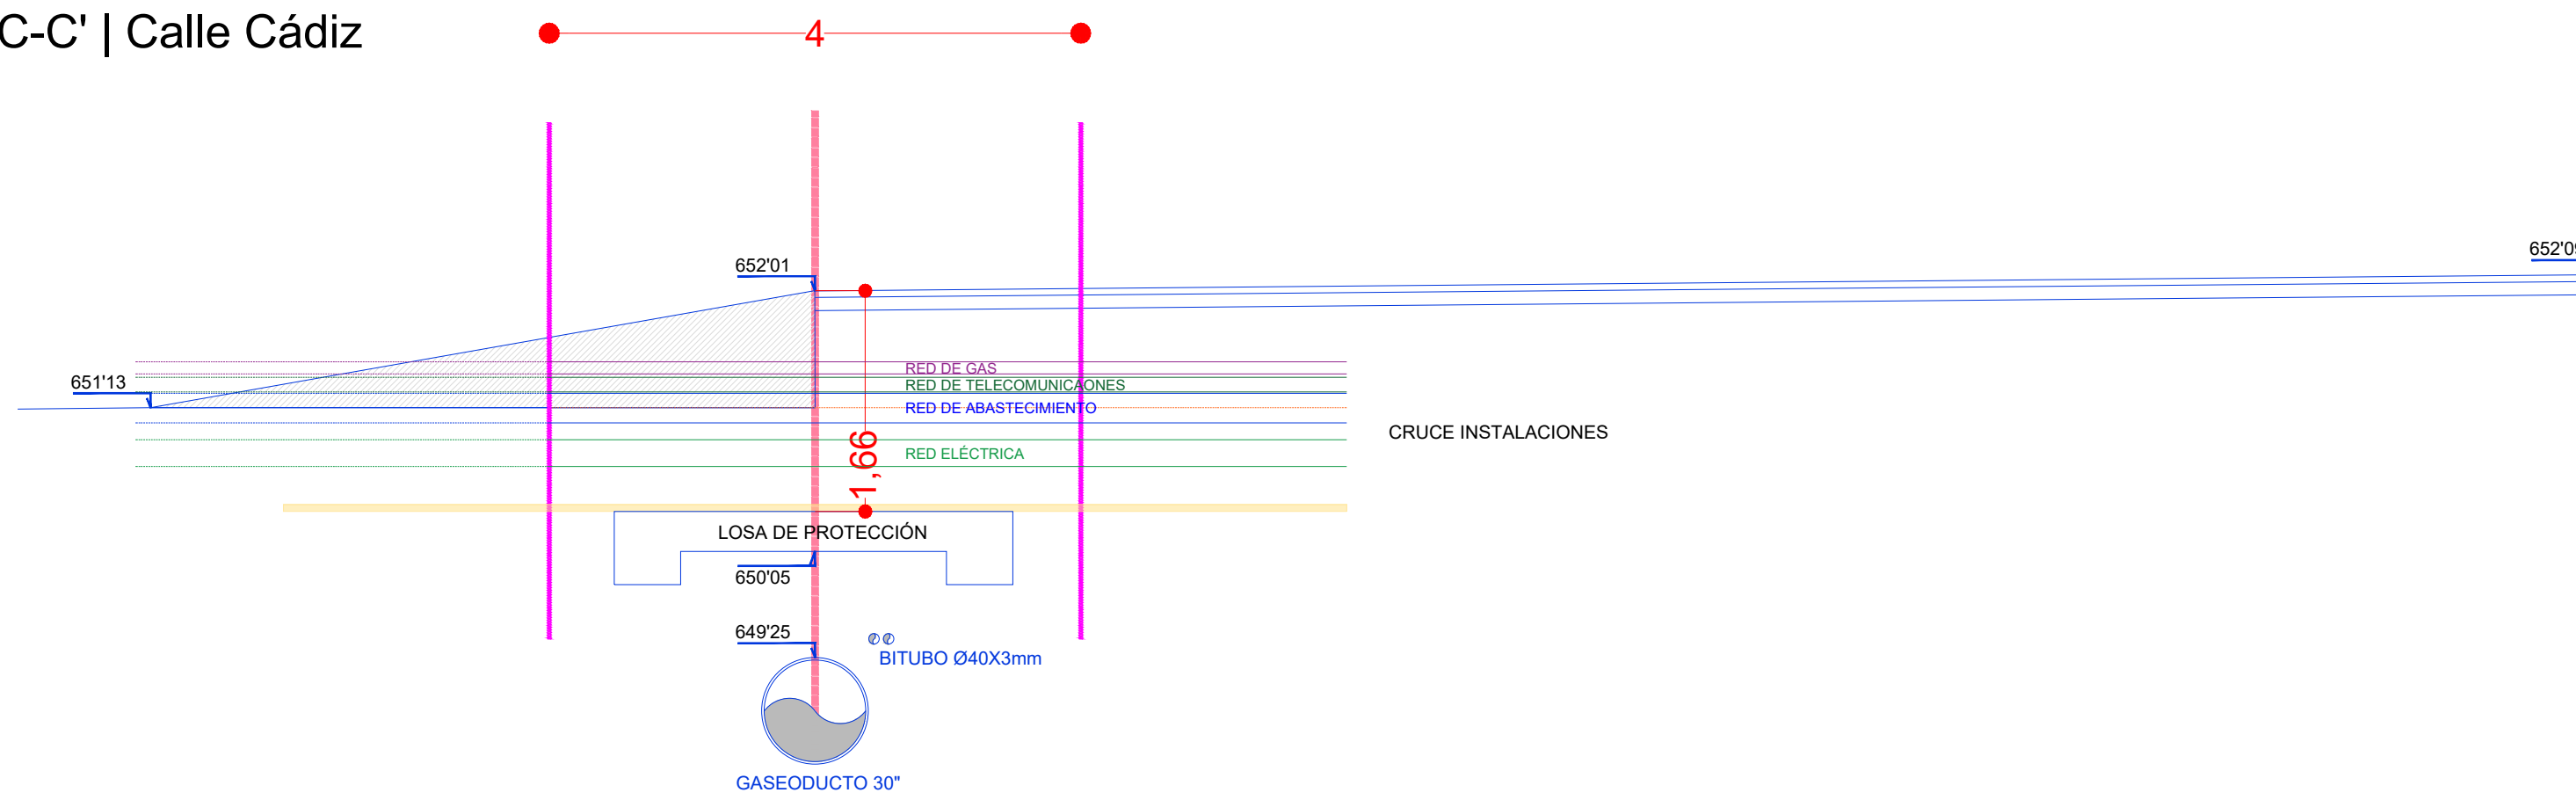

<b>PROYECTO URBANIZACIÓN SECTOR NP I-5.1 DE IBI</b>			
SITUACIÓN	FECHA	ESCALA	
IBI (ALICANTE)	JUNIO 2022	DIN A1 1/50 DIN A3 1/100	
PLANO: <b>PLANEAMIENTO. Secciones cruce gaseoducto</b>			
PROMOTOR:  Ajuntament d'Ibi			
ARQUITECTO: R. A. IBÁÑEZ SÁNCHEZ-ROBLES COLEGIADO Nº: 7.699			
INGENIERO C.C.Y.P.: P. MILLAR ROMERO COLEGIADO Nº: 33.246			
PLANOS Nº:			3.3



LEYENDA:

- Demolición edificio
- Limpieza de basuras
- Desbroce de terreno
- Demolición firme asfáltico
- Demolición firme hormigón
- Demolición de muro
- Retirada de vallado
- Corte de firme
- Demolición acequia
- Demolición ODT
- Retirada de arbolado
- Desmontaje de elementos a recolocar
- Demolición bordillo
- Demolición rigola
- Demolición acera
- Desmontaje de señalización vertical
- Desmontaje de línea aérea eléctrica
- Desmontaje de poste eléctrico

**PROYECTO URBANIZACIÓN**  
**SECTOR NP I-5.1 DE IBI**

SITUACIÓN	FECHA	ESCALA	
IBI (ALICANTE)	JUNIO 2022	DIN A1 1/1500 DIN A3 1/3000	
<p style="text-align: center;"><b>DEMOLICIONES Y ACTUACIONES PREVIAS.</b></p>			
PROMOTOR	Ajuntament d'Ibi		

ARQUITECTO  
 R. A. IBÁÑEZ SÁNCHEZ-RODRÍGUEZ  
 COLEGIADO Nº: 7.699


INGENIERO C.C.Y.P.  
 P. MELIÁN ROMERO  
 COLEGIADO Nº: 33.246

PLANO Nº






LEYENDA:  
 656.35 Cota terreno existente (Lev. Topográfico)  
 0.50% Pendiente proyectada  
 653.83 Rasante de acabado proyectada

<b>PROYECTO URBANIZACIÓN SECTOR NP I-5.1 DE IBI</b>				<b>planifica</b> 
SITUACIÓN	FECHA	ESCALA		
IBI (ALICANTE)	JUNIO 2022	DIN A1 1/1500 DIN A3 1/3000		ARQUITECTO R. A. IBÁÑEZ SÁNCHEZ-RODRIGUEZ COLEGIADO Nº: 7.699
<b>DEFINICIÓN GEOMÉTRICA</b> <b>Rasantes, pendientes y ejes</b>				INGENIERO C.C.Y.P. P. MELIAR ROMERO COLEGIADO Nº: 33.246
PROMOTOR	Ajuntament d'Ibi			PLANO Nº
				<b>5.1</b>

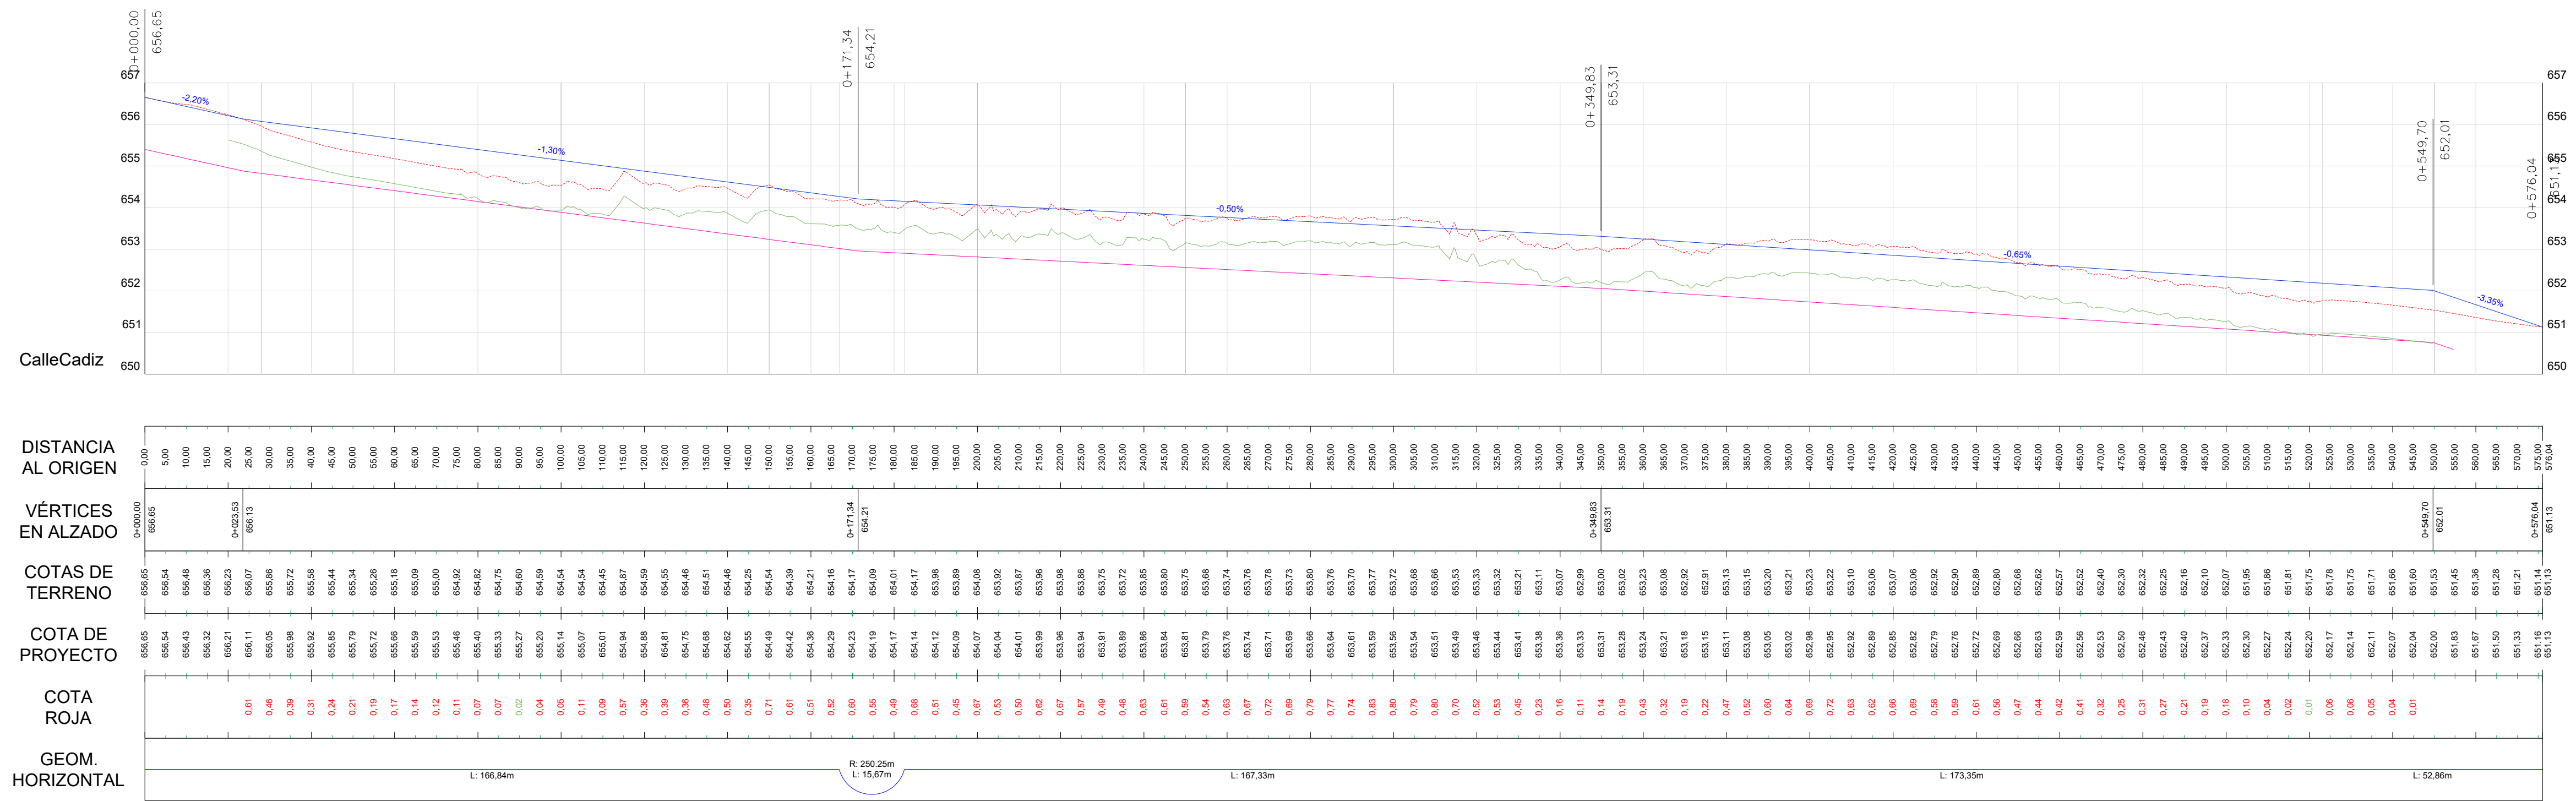






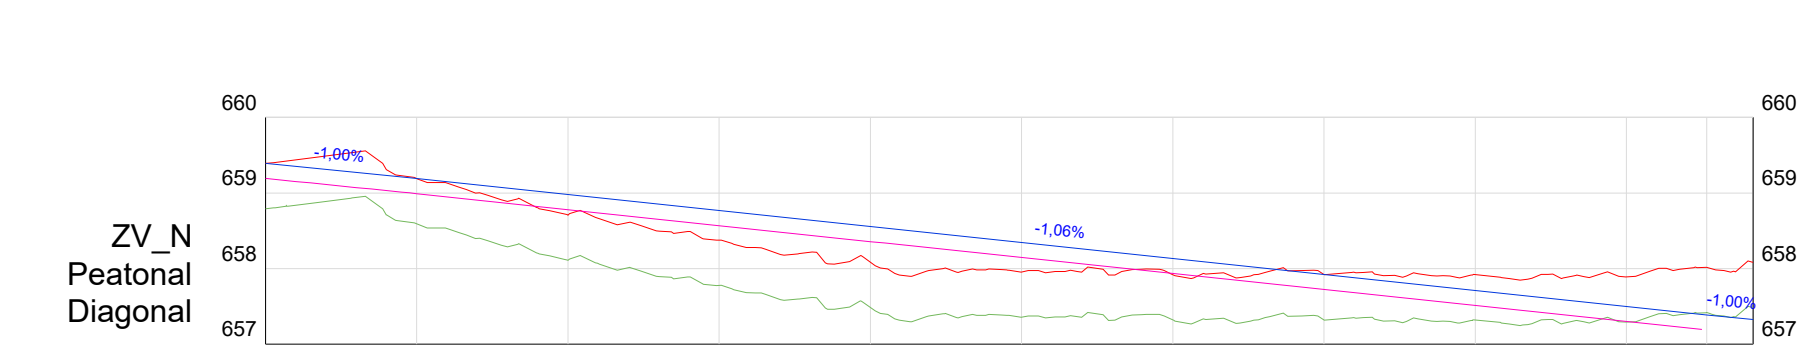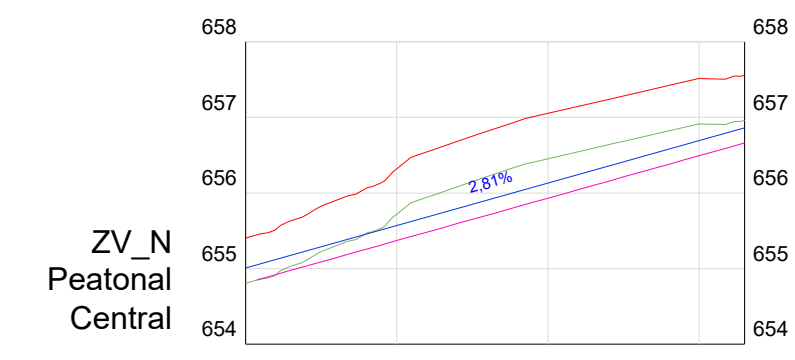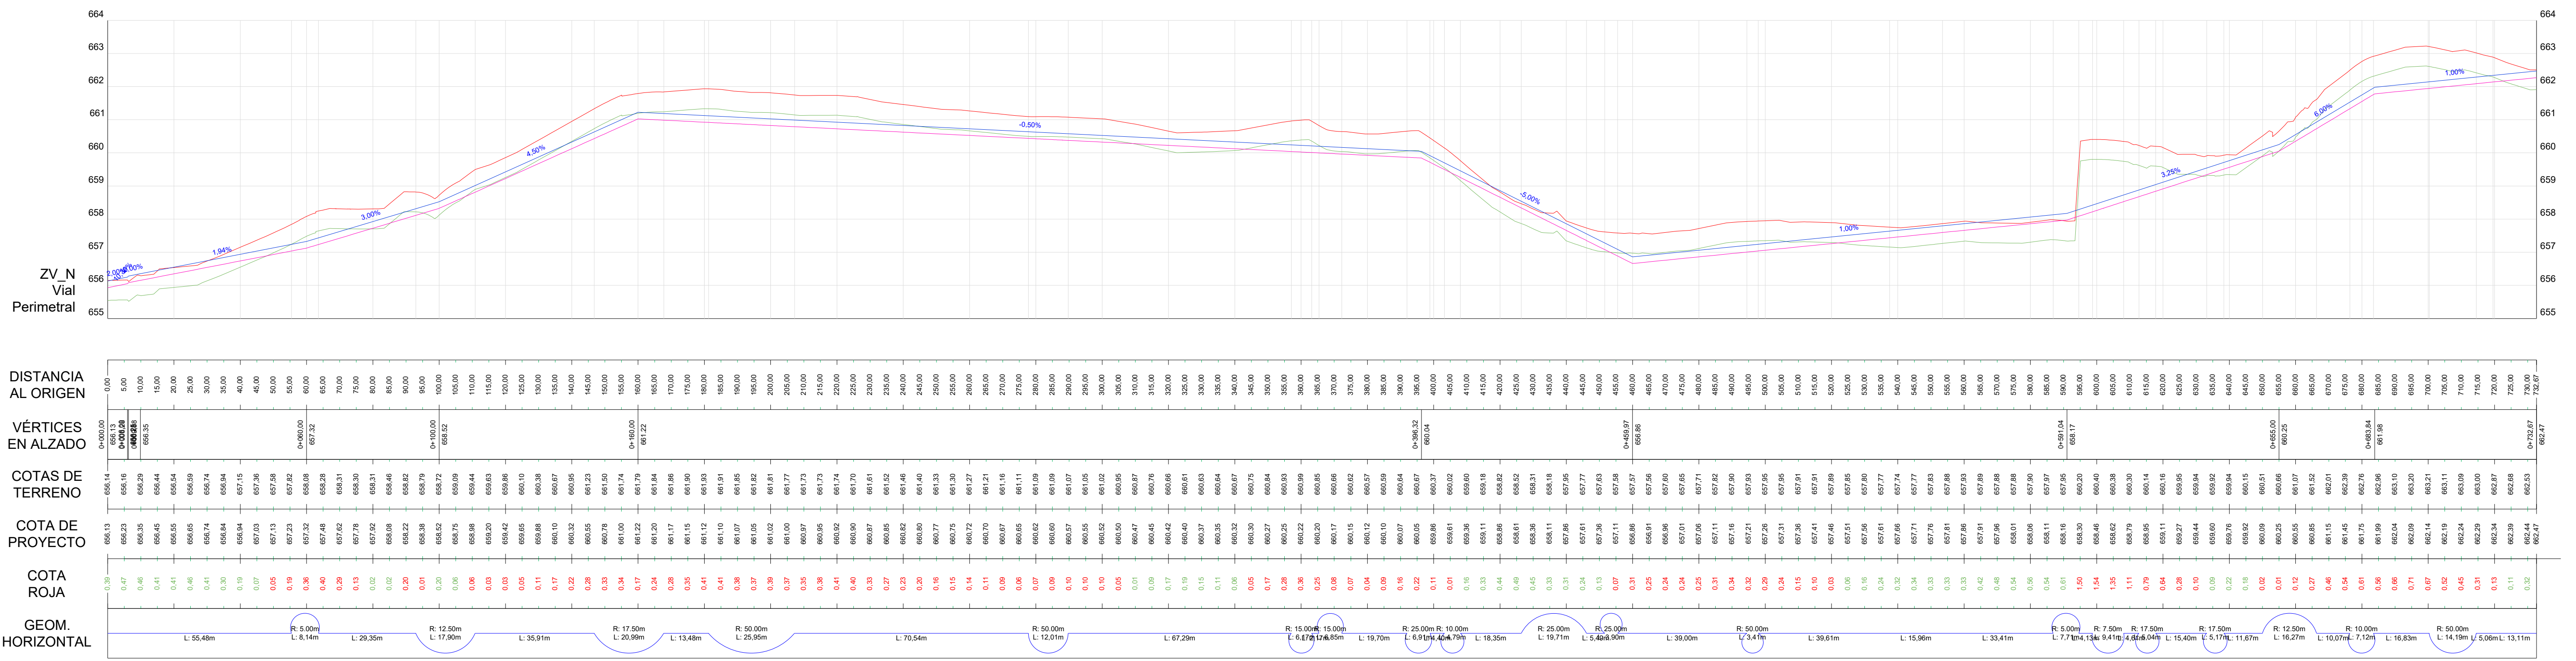






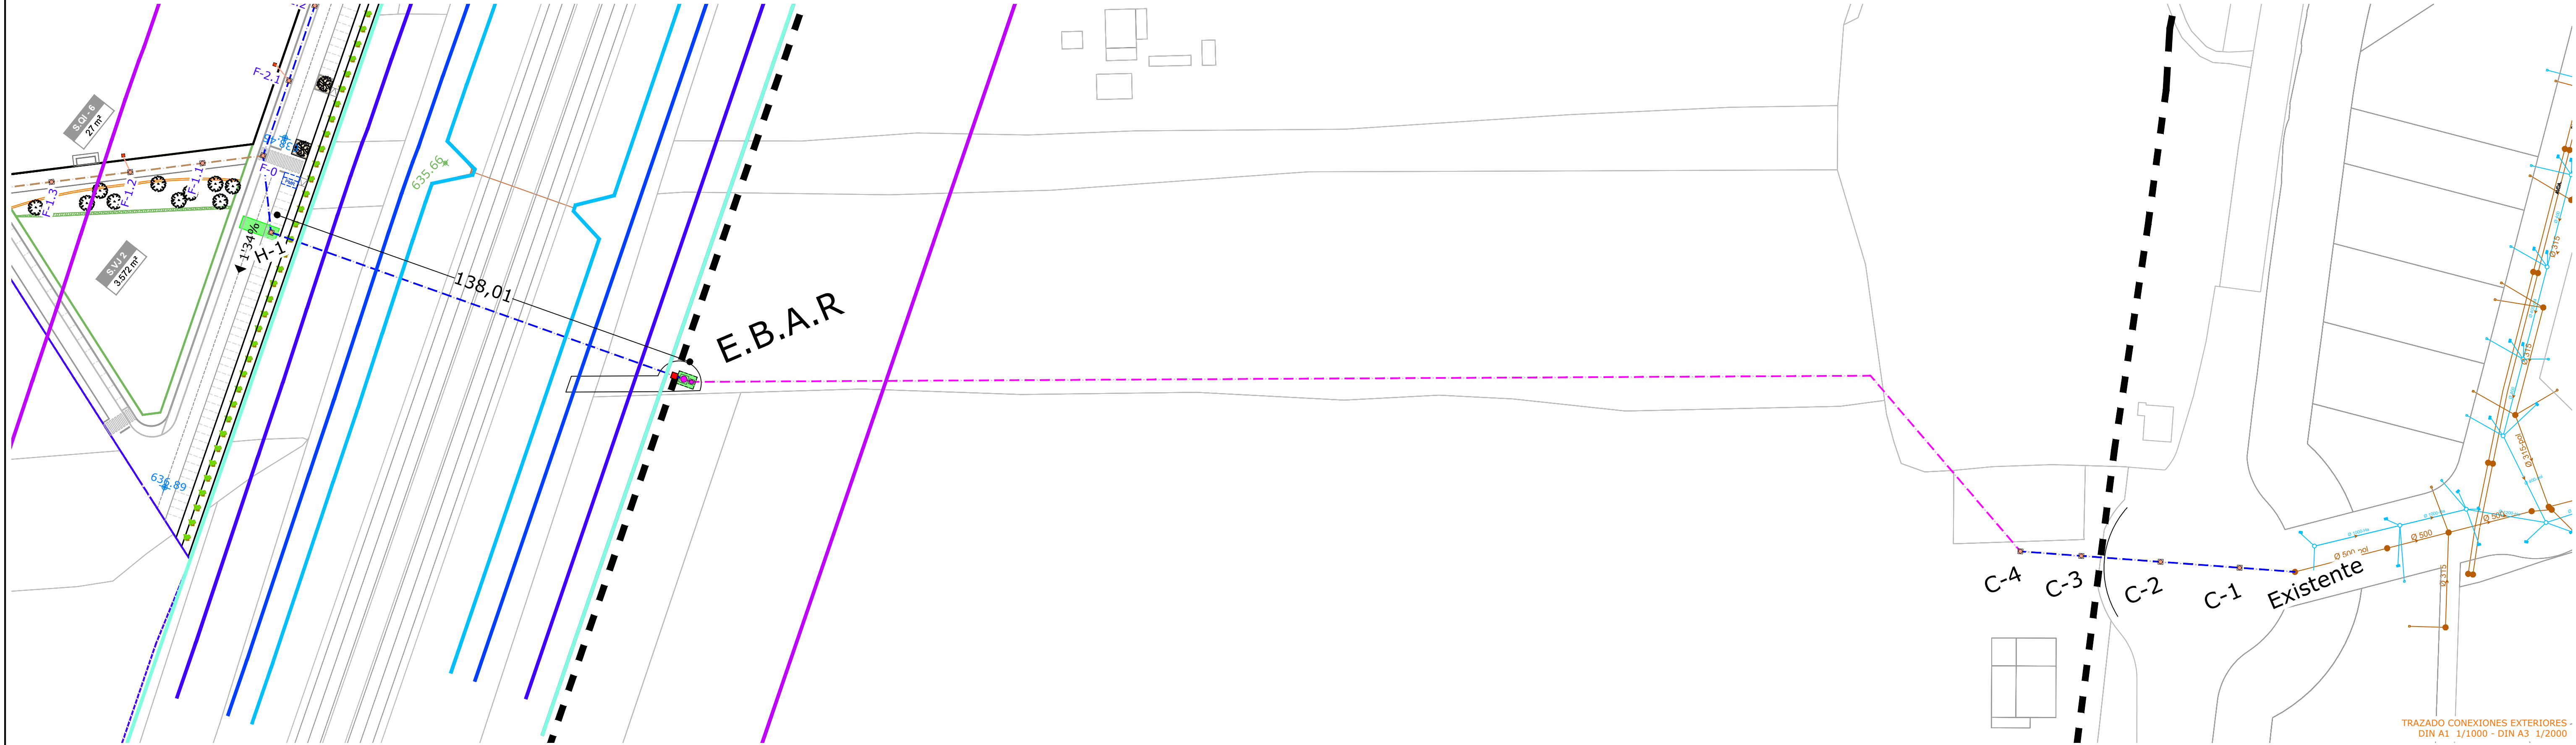


TRAZADO CONEXIONES EXTERIORES - DIN A1 1/1000 - DIN A3 1/2000

Fecales: H1 a C4

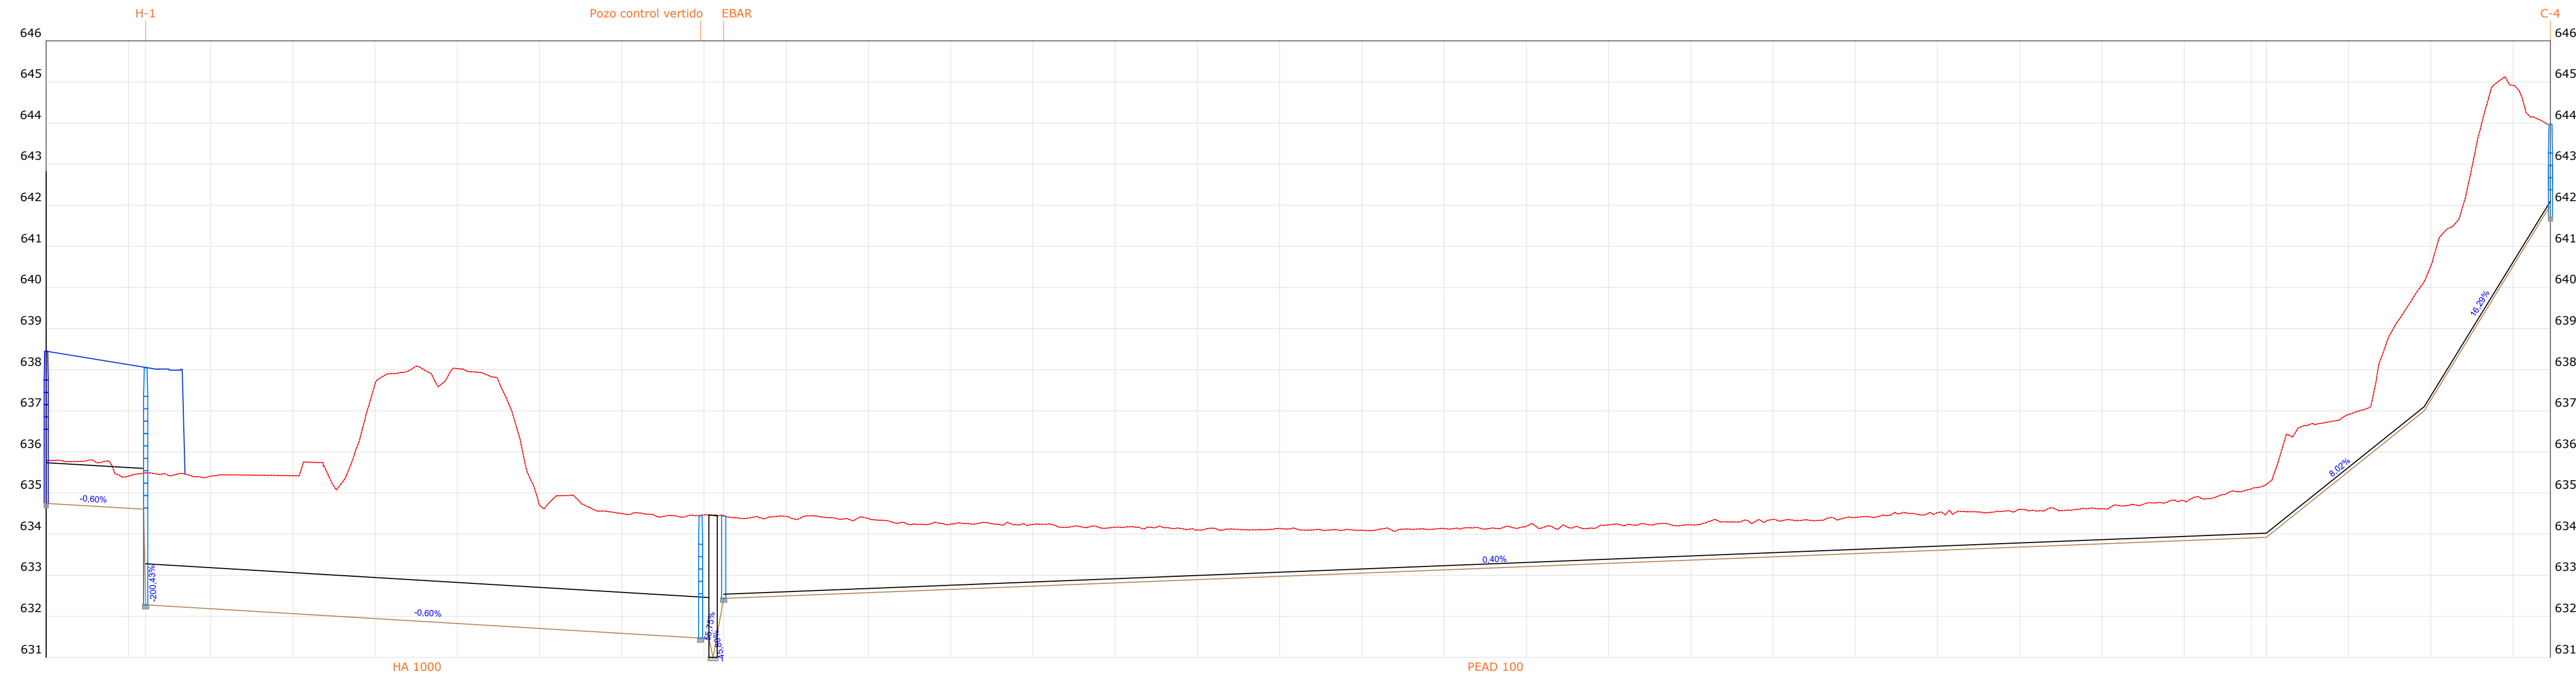

Fecales C-4 a pozo existente

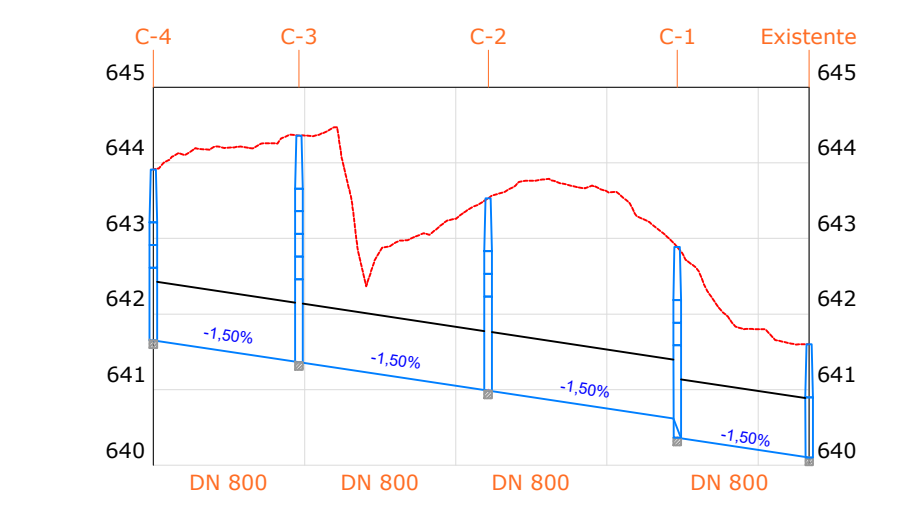

DISTANCIA AL ORIGEN

VERTICES EN ALZADO

COTA DE TERRENO

COTA DE PROYECTO

COTA ROJA


LEYENDA:

- Pozo registro PVC
- Canalización PVC Ø400 SN8
- - - Canalización PVC Ø500 SN8
- - - Canalización PVC Ø630 SN8
- Arqueta domiciliaria
- Canalización PVC Ø250 SN8
- EBAR
- Conducción PEAD Ø110mm SN8
- Cabina control vertidos existente
- Caseta control EPSAR de nueva planta

**PROYECTO URBANIZACIÓN**  
**SECTOR NP I-5.1 DE IBI**

SITUACIÓN: IBI (ALICANTE)    FECHA: JUNIO 2022    ESCALA: DIN A1 1/1000  
DIN A3 1/2000

PLANO: **INSTALACIONES. Fecales.**  
**Red exterior al Sector NP I-5.1**

PROYECTOR: **Ajuntament d'Ibi**

**planifica**

ARQUITECTO  
R. A. IBÁÑEZ SÁNCHEZ-RODRÍGUEZ  
COLEGIADO Nº: 7499

INGENIERO C.C.Y.P.  
P. MELLAR ROMERO  
COLEGIADO Nº: 33.246

PLANO Nº: **6.1.2**

